



LOK.Nr24
48,76 m²

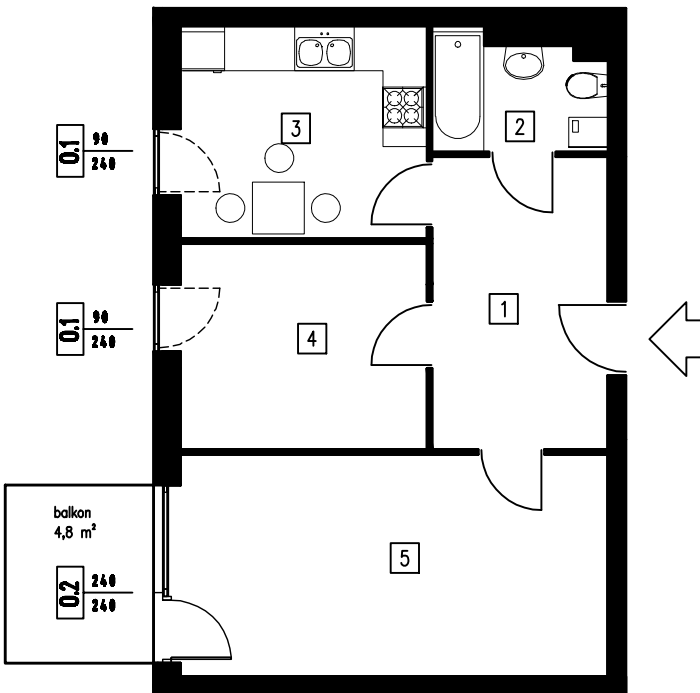

BUDYNEK MIESZKALNY
Łódź, ul.Cynarskiego/Zakładowa

LOKALIZACJA W BUDYNKU

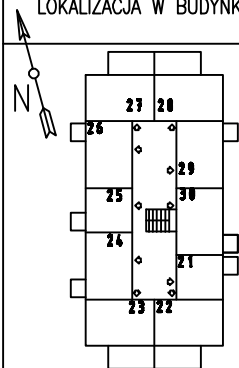

LOKAL Nr 24

PIĘTRO 3

Zestawienie pomieszczeń:

1. Przedpokój 9,35m²
2. Łazienka 3,45m²
3. Pokój 9,23m²
4. Pokój 17,23m²
5. Kuchnia 9,50m²

POWIERZCHNIA UŻYTKOWA

48,76m²

SKALA 1:100

Powierzchnę podano w stanie surowym
(bez okładzin ścian).