



LOK.Nr 8
65,24 m²

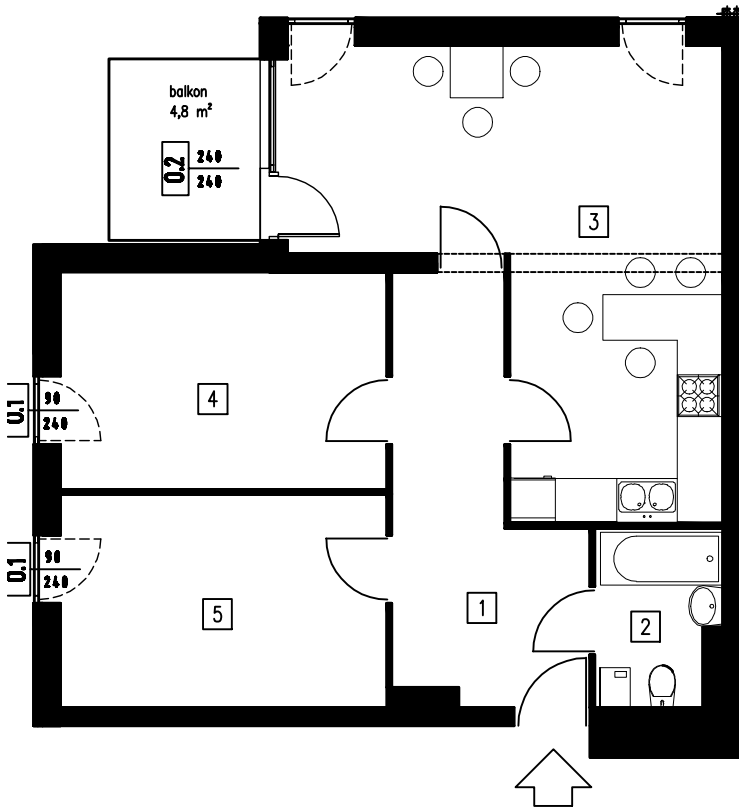

BUDYNEK MIESZKALNY
Łódź, ul.Cynarskiego/Zakładowa

LOKALIZACJA W BUDYNKU

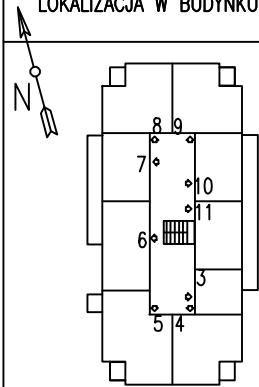

LOKAL Nr 8

PIĘTRO 1

Zestawienie pomieszczeń:

1. Przedpokój 11,05m²
2. Łazienka 3,74m²
3. Pokój+aneks 25,90m²
4. Pokój 12,40m²
5. Pokój 12,15m²

POWIERZCHNIA UŻYTKOWA

65,24m²

SKALA 1:100

Powierzchnę podano w stanie surowym
(bez okładzin ścian).