



RZUT MIESZKANIA 11

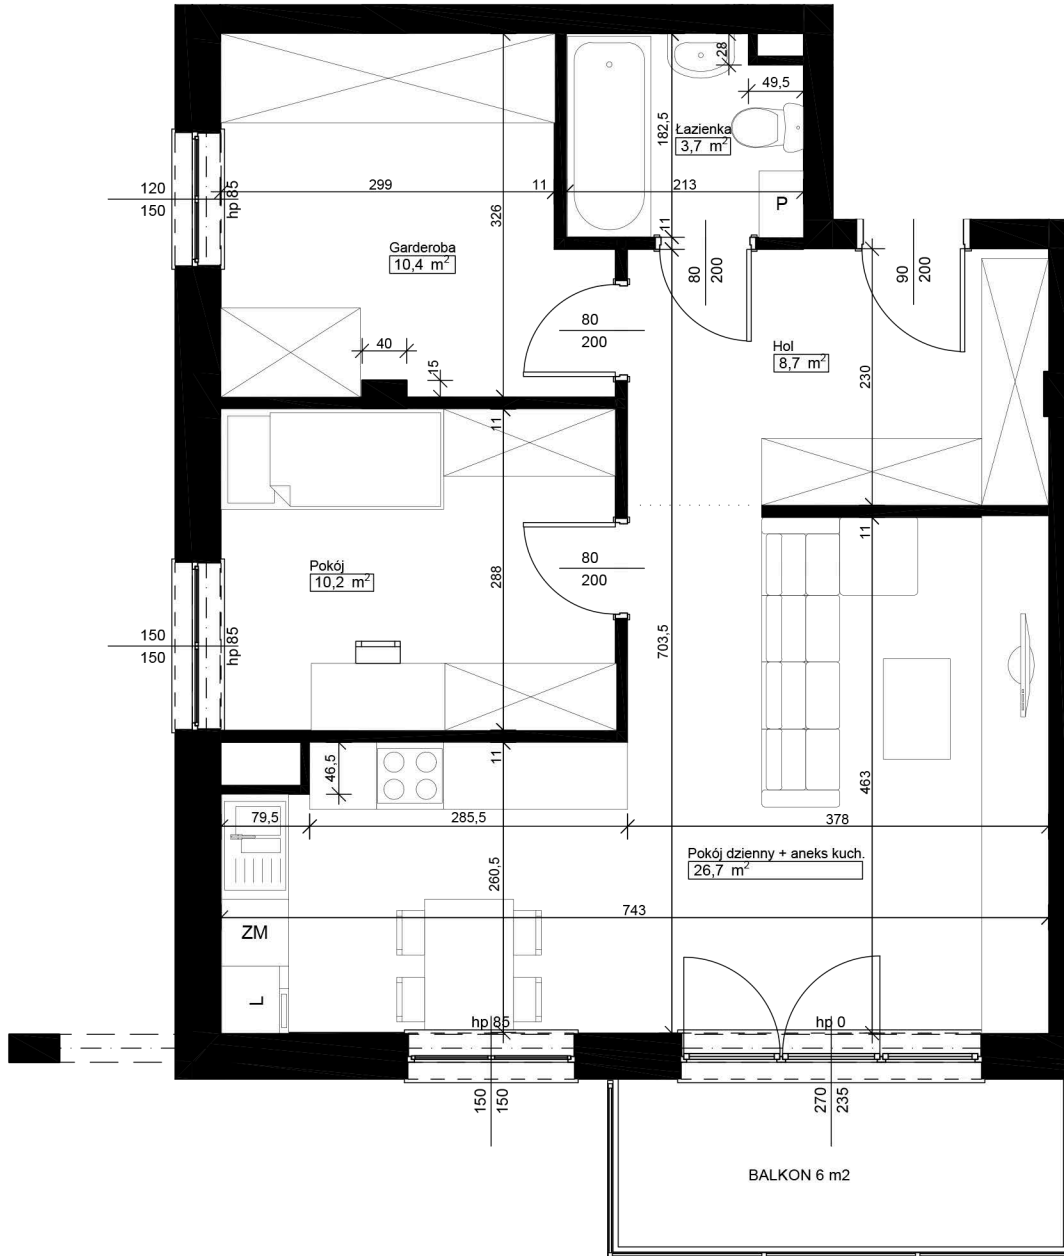

**Tomaszów Mazowiecki ul. Rolna 14
KARTY MIESZKAŃ BUDYNK NR 2**



LOKALIZACJA W BUDYNKU

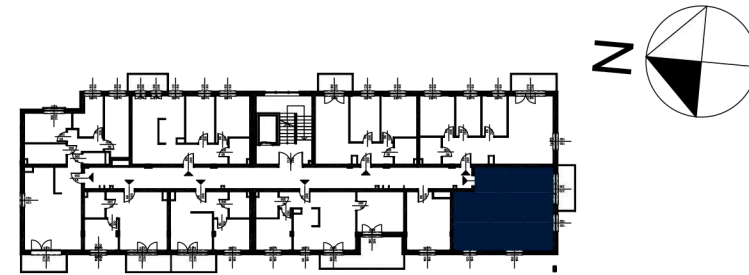

ZESTAWIENIE POWIERZCHNI MIESZKANIA:

B2-MIESZKANIE 11

Hol	8,7
Łazienka	3,7
Pokój	10,4
Pokój	10,2
Pokój dzienny + aneks kuch.	26,7
Suma	59,70 m²

1. Wymiary pomieszczeń, lokalizacje przyborów sanitarnych itp. podano zgodnie z projektem budowlanym. Mogą wystąpić niewielkie różnice wymiarów i usytuowania elementów powstałe w trakcie realizacji prac budowlanych.
2. Powierzchnia użytkowa lokalu jest określona na podstawie normy PN-ISO 9836:1997.



SKALA 1:50



www.ezbud.pl
e-mail: mieszkania@ezbud.pl
tel. 609-700-656, 607-777-430, 667-300-710