


RZUT MIESZKANIA 19

SKALA 1:50



LOKALIZACJA W BUDYNKU

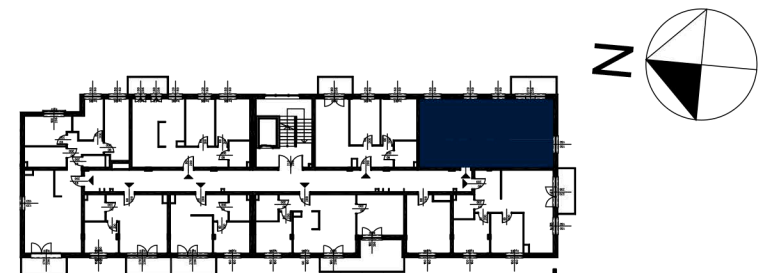

ZESTAWIENIE POWIERZCHNI MIESZKANIA:

B2-MIESZKANIE 19

Hol	10,8
Łazienka	4,5
Pokój	8,1
Pokój	8,1
Pokój	11,3
Pokój dzienny + aneks kuch.	27,7
RAZEM	70,5 m²

1. Wymiary pomieszczeń, lokalizacje przyborów sanitarnych itp. podano zgodnie z projektem budowlanym. Mogą wystąpić niewielkie różnice wymiarów i usytuowania elementów powstałe w trakcie realizacji prac budowlanych.
2. Powierzchnia użytkowa lokalu jest określona na podstawie normy PN-ISO 9836:1997.