




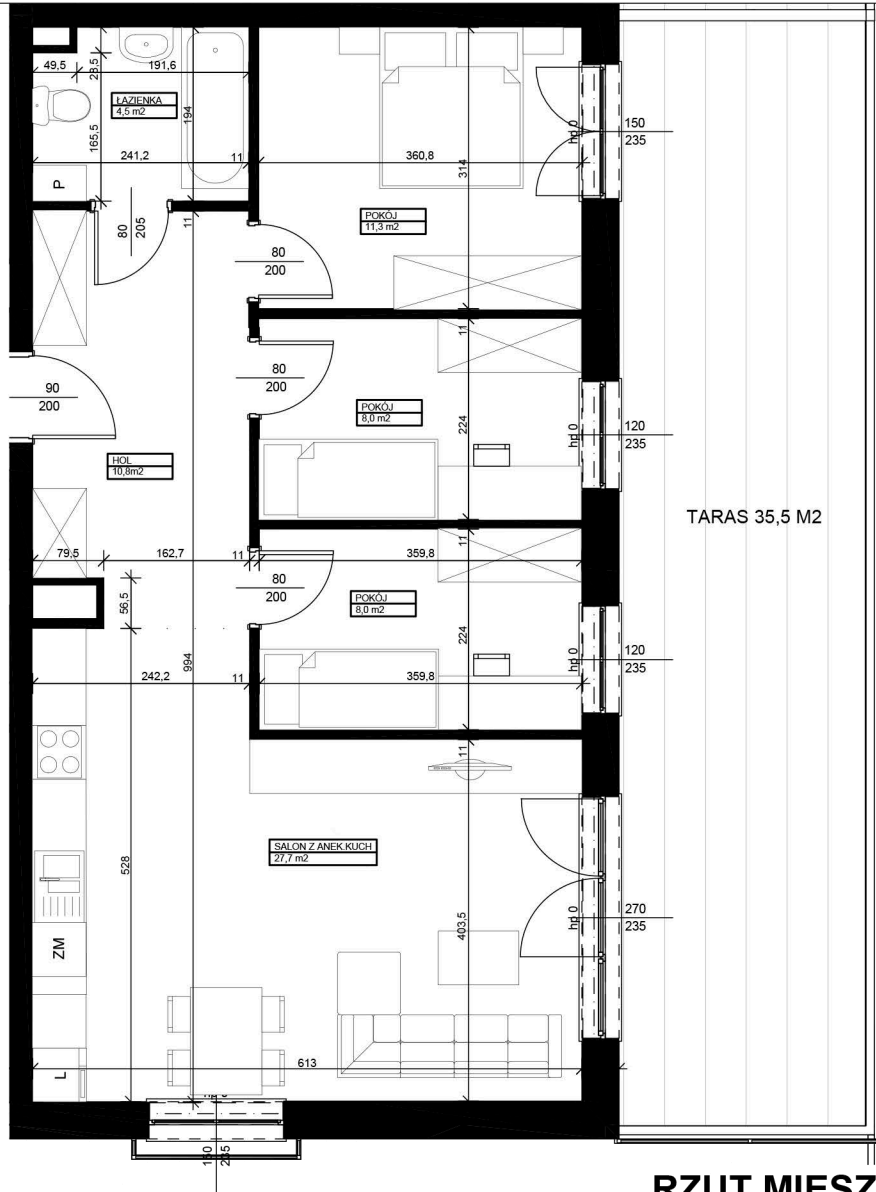

LOKALIZACJA W BUDYNKU

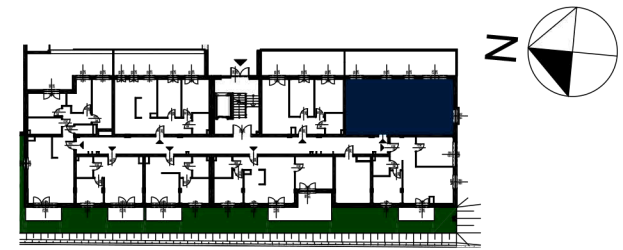

**RZUT MIESZKANIA nr 2**  
SKALA 1:50

 

**ZESTAWIENIE POWIERZCHNI MIESZKANIA:**

**B2-MIESZKANIE 2**

Hol	10,8
Łazienka	4,5
Pokój	8,0
Pokój	8,0
Pokój	11,3
Pokój dzienny + aneks kuch.	27,7
	70,3 m <sup>2</sup>

1. Wymiary pomieszczeń, lokalizacje przyborów sanitarnych itp. podano zgodnie z projektem budowlanym. Mogą wystąpić niewielkie różnice wymiarów i usytuowania elementów powstałe w trakcie realizacji prac budowlanych.
2. Powierzchnia użytkowa lokalu jest określona na podstawie normy PN-ISO 9836:1997.

[www.ezbud.pl](http://www.ezbud.pl)

e-mail: [mieszkania@ezbud.pl](mailto:mieszkania@ezbud.pl)

tel. 609-700-656, 607-777-430, 667-300-710