


## RZUT MIESZKANIA nr 21

SKALA 1:50



LOKALIZACJA W BUDYNKU

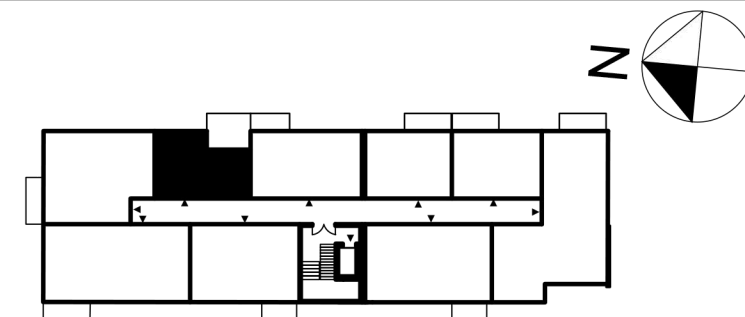

ZESTAWIENIE POWIERZCHNI MIESZKANIA:

B2 -MIESZKANIE NR 21 :

HOL	5,96
Łazienka	3,78
Pokój	8,88
Pokój dzienny z aneksem kuchennym	14,77
	<b>33,39 m2</b>

1. Wymiary pomieszczeń, lokalizacje przyborów sanitarnych itp. podano zgodnie z projektem budowlanym. Mogą wystąpić niewielkie różnice wymiarów i usytuowania elementów powstałe w trakcie realizacji prac budowlanych.
2. Powierzchnia użytkowa lokalu jest określona na podstawie normy PN-ISO 9836:1997.

www.ezbud.pl  
e-mail: [mieszkania@ezbud.pl](mailto:mieszkania@ezbud.pl)  
tel. 609-700-656, 607-777-430, 667-300-710