


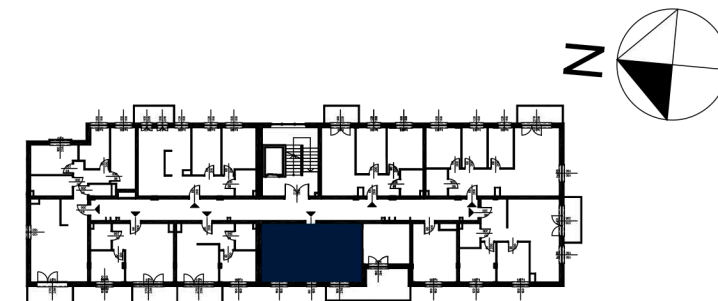

LOKALIZACJA W BUDYNKU




**ZESTAWIENIE POWIERZCHNI MIESZKANIA:**

**B2-MIESZKANIE 22**

|                             |                           |
|-----------------------------|---------------------------|
| Hol                         | 5,2                       |
| Łazienka                    | 4,5                       |
| Pokój                       | 10,0                      |
| Pokój dzienny + aneks kuch. | 25,2                      |
| <b>RAZEM</b>                | <b>44,9 m<sup>2</sup></b> |

**R2-MIESZKANIE**

1. Wymiary pomieszczeń, lokalizacje przyborów sanitarnych itp. podano zgodnie z projektem budowlanym. Mogą wystąpić niewielkie różnice wymiarów i usytuowania elementów powstałe w trakcie realizacji prac budowlanych.
2. Powierzchnia użytkowa lokalu jest określona na podstawie normy PN-ISO 9836:1997.

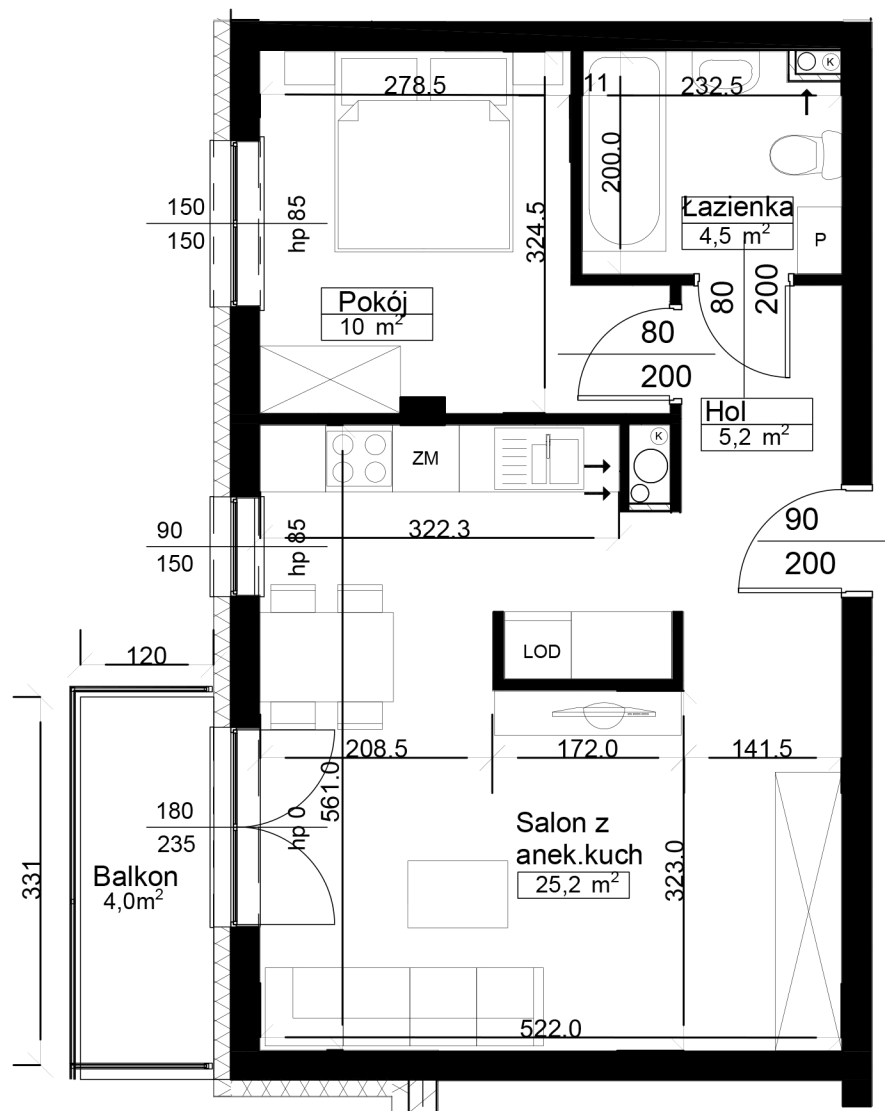

**RZUT MIESZKANIA nr 22**

SKALA 1:50

