



RZUT MIESZKANIA 28

SKALA 1:50

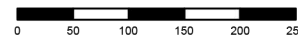

LOKALIZACJA W BUDYNKU

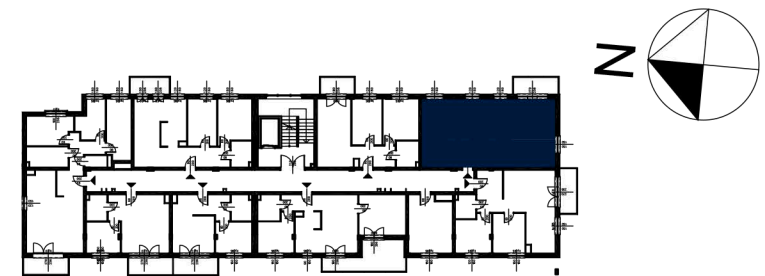

ZESTAWIENIE POWIERZCHNI MIESZKANIA:

B2-MIESZKANIE 28

Hol	10,8
Łazienka	4,5
Pokój	8,1
Pokój	8,1
Pokój	11,3
Pokój dzienny + aneks kuch.	27,7
RAZEM	70,5 m²

1. Wymiary pomieszczeń, lokalizacje przyborów sanitarnych itp. podano zgodnie z projektem budowlanym. Mogą wystąpić niewielkie różnice wymiarów i usytuowania elementów powstałe w trakcie realizacji prac budowlanych.
2. Powierzchnia użytkowa lokalu jest określona na podstawie normy PN-ISO 9836:1997.

www.ezbud.pl
 e-mail: mieszkania@ezbud.pl
 tel. 609-700-656, 607-777-430, 667-300-710