


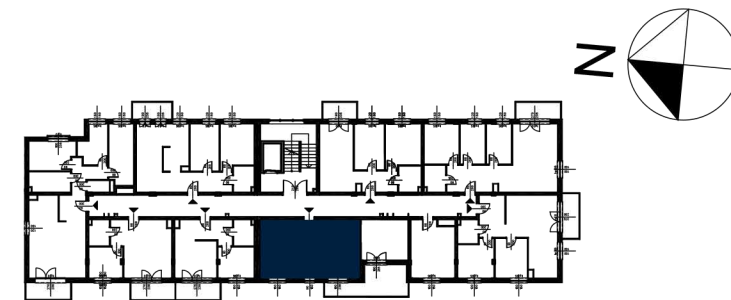

LOKALIZACJA W BUDYNKU




ZESTAWIENIE POWIERZCHNI MIESZKANIA:

B2-MIESZKANIE 40

Hol	5,2
Łazienka	4,5
Pokój	10,0
Pokój dzienny + aneks kuch.	25,2
Suma	44,9 m²

1. Wymiary pomieszczeń, lokalizacje przyborów sanitarnych itp. podano zgodnie z projektem budowlanym. Mogą wystąpić niewielkie różnice wymiarów i usytuowania elementów powstałe w trakcie realizacji prac budowlanych.
2. Powierzchnia użytkowa lokalu jest określona na podstawie normy PN-ISO 9836:1997.

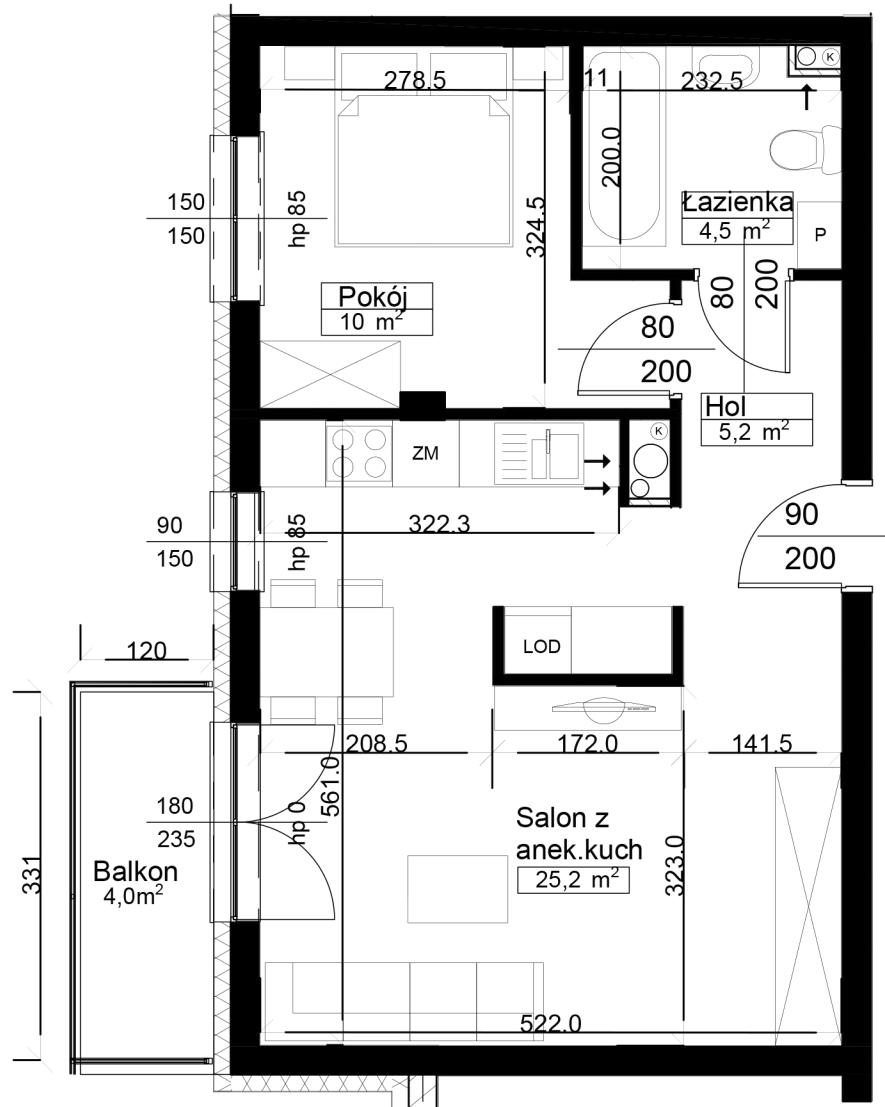

RZUT MIESZKANIA nr 40

SKALA 1:50

