



SKALA 1:50

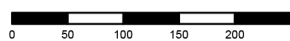

ZESTAWIENIE POWIERZCHNI MIESZKANIA:

B3-MIESZKANIE 31		
Hol	5,1	
Łazienka	4,1	
Pokój	11,5	
Pokój dzienny + aneks kuch.	18,5	
		39,2 m ²

LOKALIZACJA W BUDYNKU

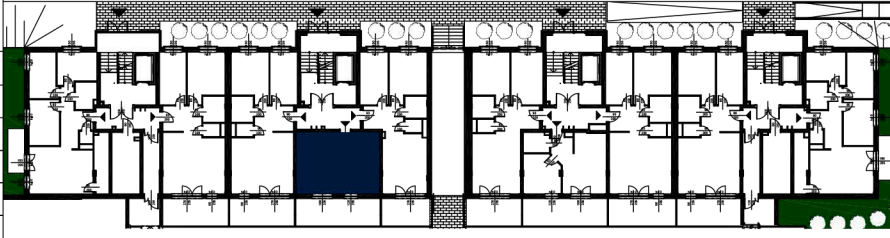

1. Wymiary pomieszczeń, lokalizacje przyborów sanitarnych itp. podano zgodnie z projektem budowlanym. Mogą wystąpić niewielkie różnice wymiarów i usytuowania elementów powstałe w trakcie realizacji prac budowlanych.
2. Powierzchnia użytkowa lokalu jest określona na podstawie normy PN-ISO 9836:1997.

www.ezbud.pl
 e-mail: mieszkania@ezbud.pl
 tel. 609-700-656, 607-777-430, 667-300-710