


SKALA 1:50

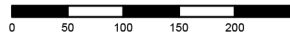


ZESTAWIENIE POWIERZCHNI MIESZKANIA:

B3-MIESZKANIE 32

Hol	8,9
Łazienka	4,6
Pokój	11,6
Pokój	14,2
Pokój dzienny + aneks kuch.	29,0
WC	1,8
Suma	70,1 m²

LOKALIZACJA W BUDYNKU

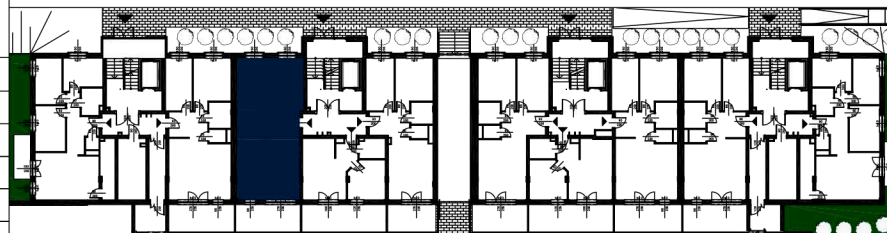

1. Wymiary pomieszczeń, lokalizacje przyrządów sanitarnych itp. podano zgodnie z projektem budowlanym. Mogą wystąpić niewielkie różnice wymiarów i usytuowania elementów powstałe w trakcie realizacji prac budowlanych.

2. Powierzchnia użytkowa lokalu jest określona na podstawie normy PN-ISO 9836:1997.

www.ezbud.pl
e-mail: mieszkania@ezbud.pl
tel. 609-700-656, 607-777-430, 667-300-710