


**SKALA 1:50**

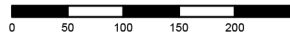


**ZESTAWIENIE POWIERZCHNI MIESZKANIA:**

**B3-MIESZKANIE 37**

Hol	5,1
Łazienka	4,1
Pokój	11,5
Pokój dzienny + aneks kuch.	18,5
<b>Suma</b>	<b>39,2 m<sup>2</sup></b>

**LOKALIZACJA W BUDYNKU**

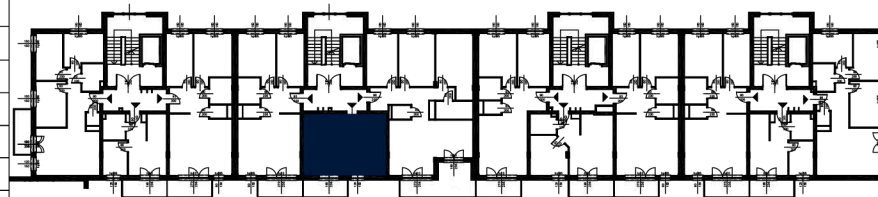

1. Wymiary pomieszczeń, lokalizacje przyborów sanitarnych itp. podano zgodnie z projektem budowlanym. Mogą wystąpić niewielkie różnice wymiarów i usytuowania elementów powstałe w trakcie realizacji prac budowlanych.
2. Powierzchnia użytkowa lokalu jest określona na podstawie normy PN-ISO 9836:1997.