


SKALA 1:50

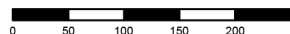


ZESTAWIENIE POWIERZCHNI MIESZKANIA:

B3-MIESZKANIE 49

| | |
|-----------------------------|---------------------------|
| Hol | 10,2 |
| Łazienka | 4,4 |
| Pokój | 9,8 |
| Pokój | 10,3 |
| Pokój | 11,1 |
| Pokój dzienny + aneks kuch. | 23,6 |
| WC | 1,4 |
| Suma | 70,8 m² |

LOKALIZACJA W BUDYNKU

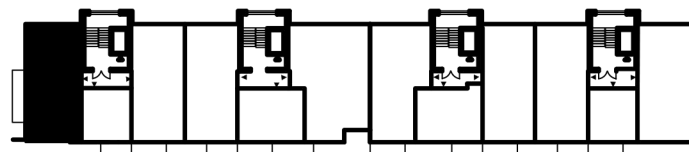

1. Wymiary pomieszczeń, lokalizacje przyborów sanitarnych itp. podano zgodnie z projektem budowlanym. Mogą wystąpić niewielkie różnice wymiarów i usytuowania elementów powstałe w trakcie realizacji prac budowlanych.
2. Powierzchnia użytkowa lokalu jest określona na podstawie normy PN-ISO 9836:1997.



www.ezbud.pl
e-mail: mieszkania@ezbud.pl
tel. 609-700-656, 607-777-430, 667-300-710