


SKALA 1:50

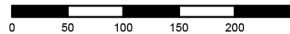


ZESTAWIENIE POWIERZCHNI MIESZKANIA:

B3-MIESZKANIE 58

Hol	10,2
Łazienka	4,4
Pokój	9,8
Pokój	10,3
Pokój	11,1
Pokój dzienny + aneks kuch.	23,6
WC	1,4
Suma	70,8 m²

LOKALIZACJA W BUDYNKU

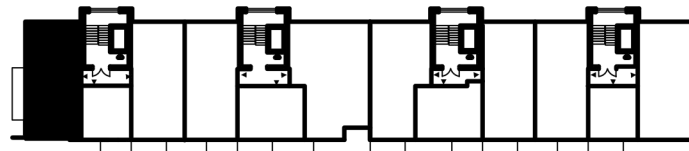

1. Wymiary pomieszczeń, lokalizacje przyborów sanitarnych itp. podano zgodnie z projektem budowlanym. Mogą wystąpić niewielkie różnice wymiarów i usytuowania elementów powstałe w trakcie realizacji prac budowlanych.
2. Powierzchnia użytkowa lokalu jest określona na podstawie normy PN-ISO 9836:1997.



www.ezbud.pl
e-mail: mieszkania@ezbud.pl
tel. 609-700-656, 607-777-430, 667-300-710