


SKALA 1:50

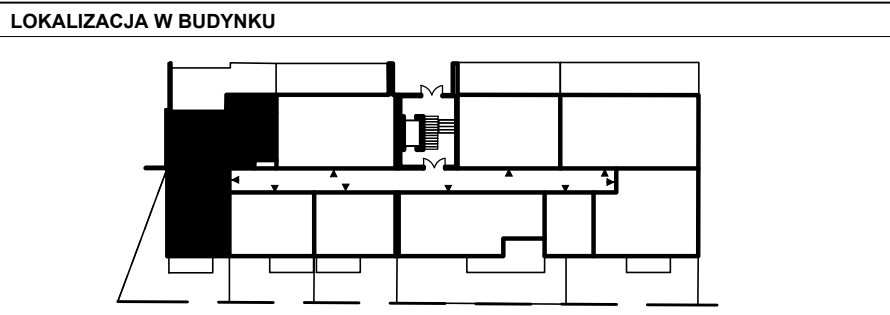

ZESTAWIENIE POWIERZCHNI MIESZKANIA:  
B2-MIESZKANIE 7

Hol	12,00
Łazienka	6,7
Pokój	8,0
Pokój	10,6
Pokój	11,8
Pokój dzienny + aneks kuch.	31,5
WC	2,1
	82,7 m <sup>2</sup>

1. Wymiary pomieszczeń, lokalizacje przyborów sanitarnych itp. podano zgodnie z projektem budowlanym. Mogą wystąpić niewielkie różnice wymiarów i usytuowania elementów powstałe w trakcie realizacji prac budowlanych.  
2. Powierzchnia użytkowa lokalu jest określona na podstawie normy PN-ISO 9836:1997.

www.ezbud.pl  
e-mail: mieszkania@ezbud.pl  
tel. 609-700-656 lub 607-777-430