


SKALA 1:50

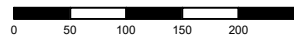


ZESTAWIENIE POWIERZCHNI MIESZKANIA:

B3 -MIESZKANIE NR 46 :

HOL	7,5
Łazienka	4,4
Pokój	9,8
Pokój	10,3
Pokój	11,1
Pokój dzienny z aneksem kuchennym	23,6
Spiżarnia	6,9
WC	1,3
	77,6 m²

LOKALIZACJA W BUDYNKU

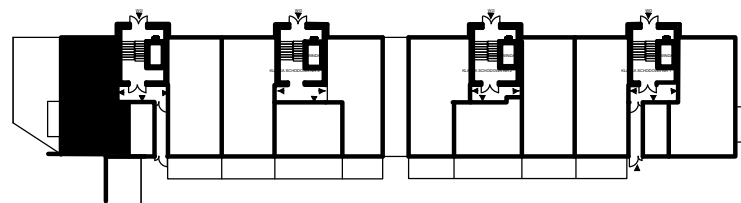

1. Wymiary pomieszczeń, lokalizacje przyborów sanitarnych itp. podano zgodnie z projektem budowlanym. Mogą wystąpić niewielkie różnice wymiarów i usytuowania elementów powstałe w trakcie realizacji prac budowlanych.
2. Powierzchnia użytkowa lokalu jest określona na podstawie normy PN-ISO 9836:1997.

www.ezbud.pl
e-mail: mieszkania@ezbud.pl
tel. 609-700-656 lub 607-777-430