


SKALA 1:50

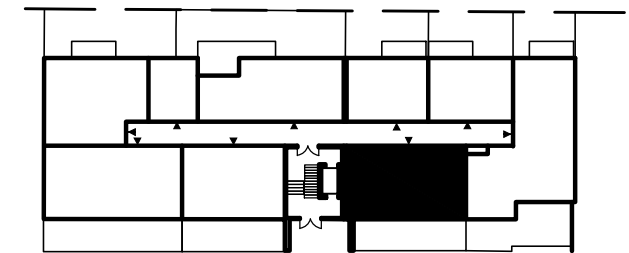

### LOKALIZACJA W BUDYNKU



### ZESTAWIENIE POWIERZCHNI MIESZKANIA:

#### B2 -MIESZKANIE NR 8:

HOL	8,34
Łazienka	4,2
Pokój	11,8
Pokój	10,9
Pokój dzienny z aneksem kuchennym	27,1
	<b>62,34 m<sup>2</sup></b>

1. Wymiary pomieszczeń, lokalizacje przyborów sanitarnych itp. podano zgodnie z projektem budowlanym. Mogą wystąpić niewielkie różnice wymiarów i usytuowania elementów powstałe w trakcie realizacji prac budowlanych.
2. Powierzchnia użytkowa lokalu jest określona na podstawie normy PN-ISO 9836:1997.