


**SKALA 1:50**

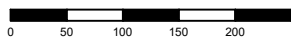


**ZESTAWIENIE POWIERZCHNI MIESZKANIA:**

B2 - MIESZKANIE NR 36 - POW. 98,1 m<sup>2</sup>

Hol	
Łazienka	
Pokój	
Pokój	
Pokój	
Pokój dzienny z aneksem kuchennym	
WC	

**LOKALIZACJA W BUDYNKU**

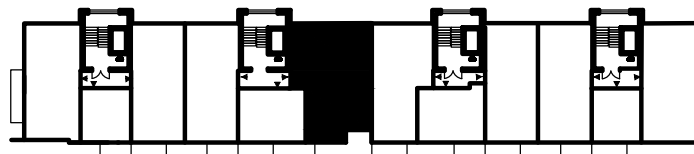

**PUM miesz.  
98,1 m<sup>2</sup>**

1. Wymiary pomieszczeń, lokalizacje przyborów sanitarnych itp. podano zgodnie z projektem budowlanym. Mogą wystąpić niewielkie różnice wymiarów i usytuowania elementów powstałe w trakcie realizacji prac budowlanych.
2. Powierzchnia użytkowa lokalu jest określona na podstawie normy PN-ISO 9836:1997.

**www.ezbud.pl**  
**e-mail: mieszkania@ezbud.pl**  
**tel. 609-700-656 lub 607-777-430**