


SKALA 1:50

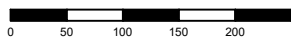


ZESTAWIENIE POWIERZCHNI MIESZKANIA:

B2 - MIESZKANIE NR 39 - POW. 98,1 m²

Hol	
Łazienka	
Pokój	
Pokój	
Pokój	
Pokój dzienny z aneksem kuchennym	
WC	

LOKALIZACJA W BUDYNKU

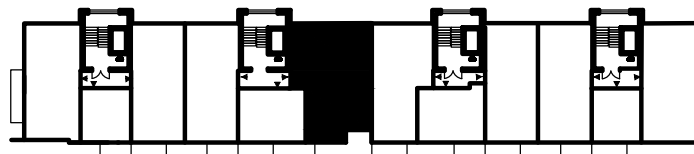

**PUM miesz.
98,1 m²**

1. Wymiary pomieszczeń, lokalizacje przyborów sanitarnych itp. podano zgodnie z projektem budowlanym. Mogą wystąpić niewielkie różnice wymiarów i usytuowania elementów powstałe w trakcie realizacji prac budowlanych.
2. Powierzchnia użytkowa lokalu jest określona na podstawie normy PN-ISO 9836:1997.

www.ezbud.pl
e-mail: mieszkania@ezbud.pl
tel. 609-700-656 lub 607-777-430