

SKALA 1:50




ZESTAWIENIE POWIERZCHNI MIESZKANIA:

B3-MIESZKANIE 44

Hol	8,9
Łazienka	4,6
Pokój	11,6
Pokój	14,2
Pokój dzienny + aneks kuch.	29,0
WC	1,8
<b>Suma</b>	<b>70,1 m<sup>2</sup></b>

LOKALIZACJA W BUDYNKU

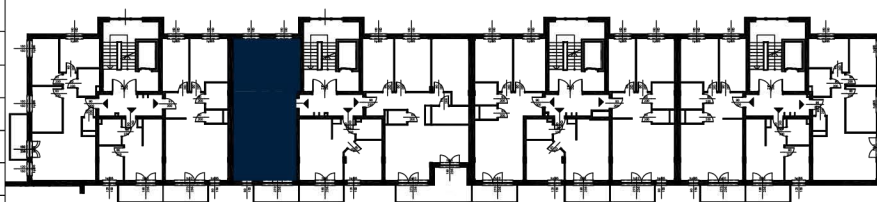

1. Wymiary pomieszczeń, lokalizacje przyborów sanitarnych itp. podano zgodnie z projektem budowlanym. Mogą wystąpić niewielkie różnice wymiarów i usytuowania elementów powstałe w trakcie realizacji prac budowlanych.
2. Powierzchnia użytkowa lokalu jest określona na podstawie normy PN-ISO 9836:1997.



www.ezbud.pl  
e-mail: mieszkania@ezbud.pl  
tel. 609-700-656, 607-777-430, 667-300-710