


# RZUT MIESZKANIA nr 8, PIĘTRO I

Tomaszów Mazowiecki ul. Rolna 12  
KARTY MIESZKAŃ BUDYNEK NR 1

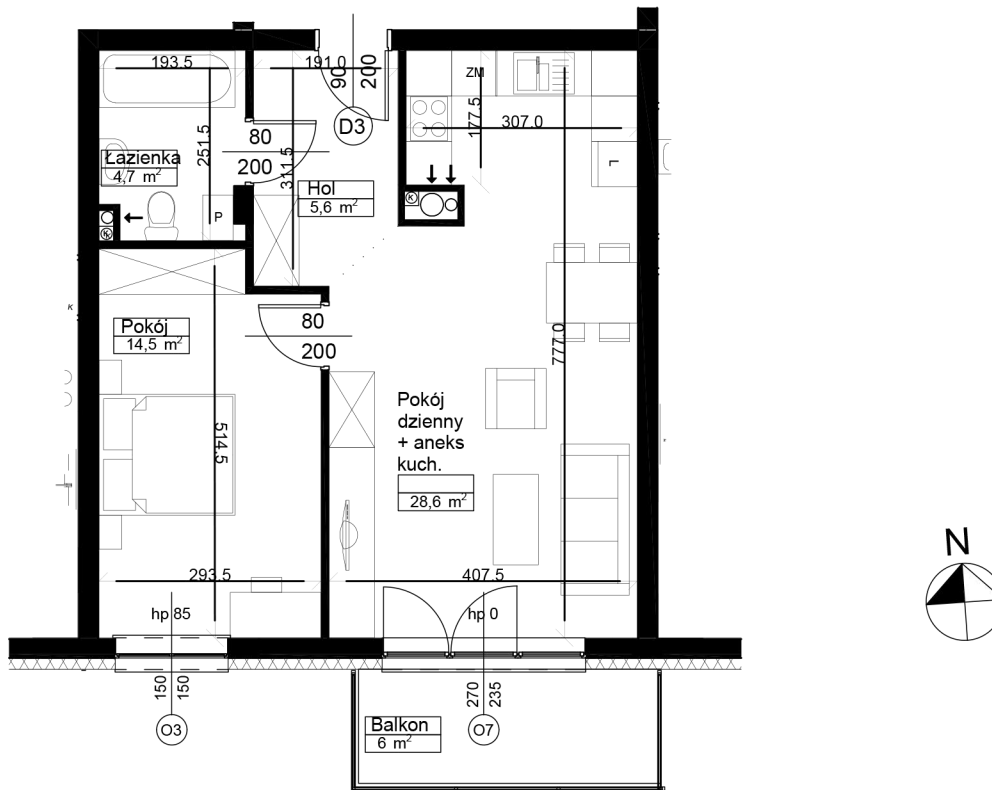

SKALA 1:100




## ZESTAWIENIE POWIERZCHNI MIESZKANIA:

B1 - MIESZKANIE NR 8 - POW. 53,4 m<sup>2</sup>

Hol	5,6
Łazienka	4,7
Pokój	14,5
Pokój dzienny z aneksem kuchennym	28,6
PUM	53,4 m <sup>2</sup>
Balkon	6 m <sup>2</sup>

## LOKALIZACJA W BUDYNKU

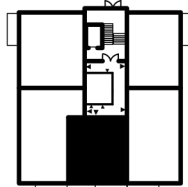

- Wymiary pomieszczeń, lokalizacje przyborów sanitarnych itp. podano zgodnie z projektem budowlanym. Mogą wystąpić niewielkie różnice wymiarów i usytuowania elementów powstałe w trakcie realizacji prac budowlanych.
- Powierzchnia użytkowa lokalu jest określona na podstawie normy PN-ISO 9836:1997.



www.ezbud.pl  
e-mail: mieszkania@ezbud.pl  
tel. 609-700-656 lub 607-777-430