


RZUT MIESZKANIA nr 8, PARTER

Tomaszów Mazowiecki ul. Rolna 8 KARTY MIESZKAŃ BUDYNEK NR 4

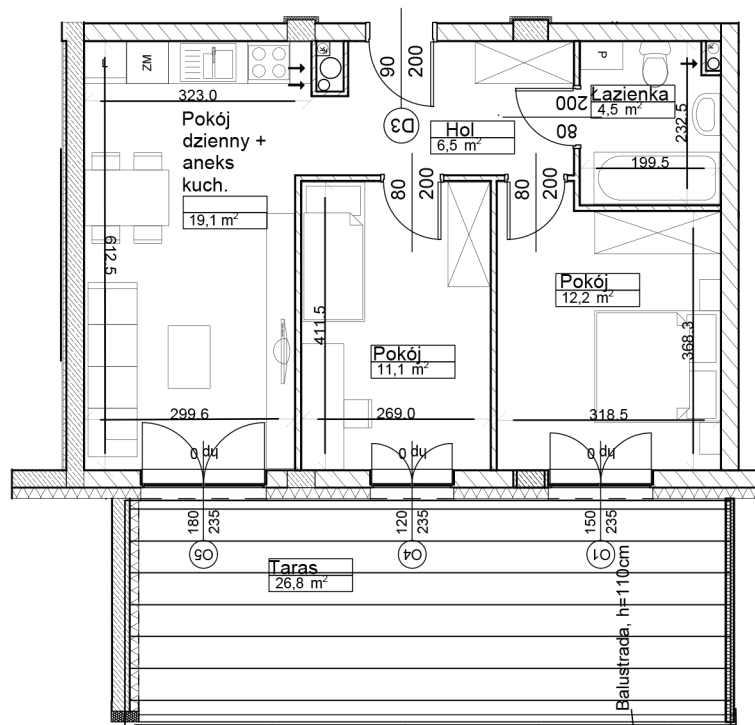

SKALA 1:100




ZESTAWIENIE POWIERZCHNI MIESZKANIA:

B4 - MIESZKANIE NR 8- POW. 53.4m2

Hol	6,5
Łazienka	4,5
Pokój	12,2
Pokój	11,1
Pokój dzienny z aneksem kuchennym	19,1

	PUM	53,4 m2
TARAS		26,8 m2

LOKALIZACJA W BUDYNKU

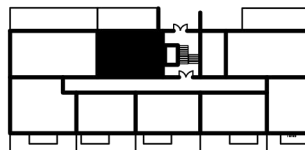

1. Wymiary pomieszczeń, lokalizacje przyborów sanitarnych itp. podano zgodnie z projektem budowlanym. Mogą wystąpić niewielkie różnice wymiarów i usytuowania elementów powstałe w trakcie realizacji prac budowlanych.
2. Powierzchnia użytkowa lokalu jest określona na podstawie normy PN-ISO 9836:1997.



www.ezbud.pl
e-mail: mieszkania@ezbud.pl
tel. 609-700-656 lub 607-777-430