


RZUT MIESZKANIA nr 9 , PIĘTRO III

Tomaszów Mazowiecki ul. Rolna 10
Karty mieszkań budynek nr 3

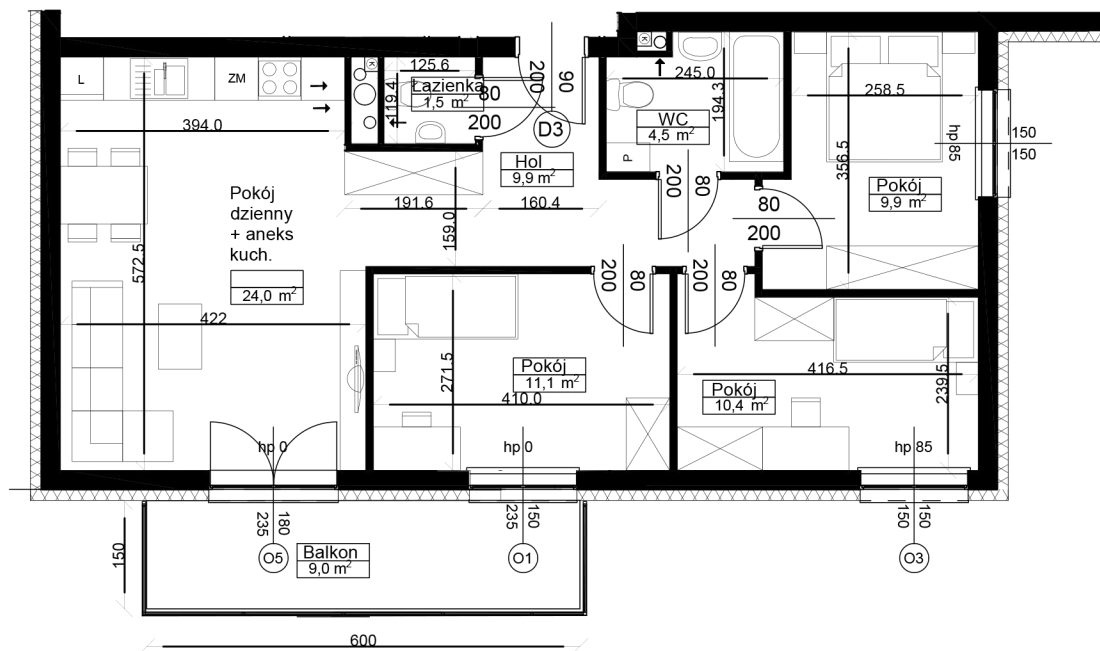

SKALA 1:100




ZESTAWIENIE POWIERZCHNI MIESZKANIA:

B3 - MIESZKANIE NR 9 , POW. 71,3m2

Hol	9,9
Łazienka	4,5
Pokój	11,1
Pokój	10,4
Pokój	9,9
wc	1,5
Pokój dzienny z aneksem kuchennym	24,0
PUM	71,3 m2
Balkon	9,9 m2

LOKALIZACJA W BUDYNKU

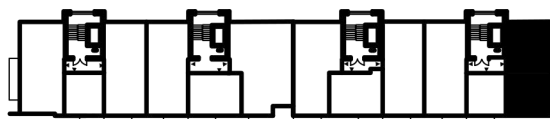

- Wymiary pomieszczeń, lokalizacje przyborów sanitarnych itp. podano zgodnie z projektem budowlanym. Mogą wystąpić niewielkie różnice wymiarów i usytuowania elementów powstałe w trakcie realizacji prac budowlanych.
- Powierzchnia użytkowa lokalu jest określona na podstawie normy PN-ISO 9836:1997.



www.ezbud.pl
e-mail: mieszkania@ezbud.pl
tel. 609-700-656 lub 607-777-430