


PROTOKÓŁ POMIARU POWIERZCHNI UŻYTKOWEJ LOKALU MIESZKALNEGO
m. Tomaszów Mazowiecki, ul. Rolna 10 - LOKAL NR 53 (BUDYNEK NR 3)

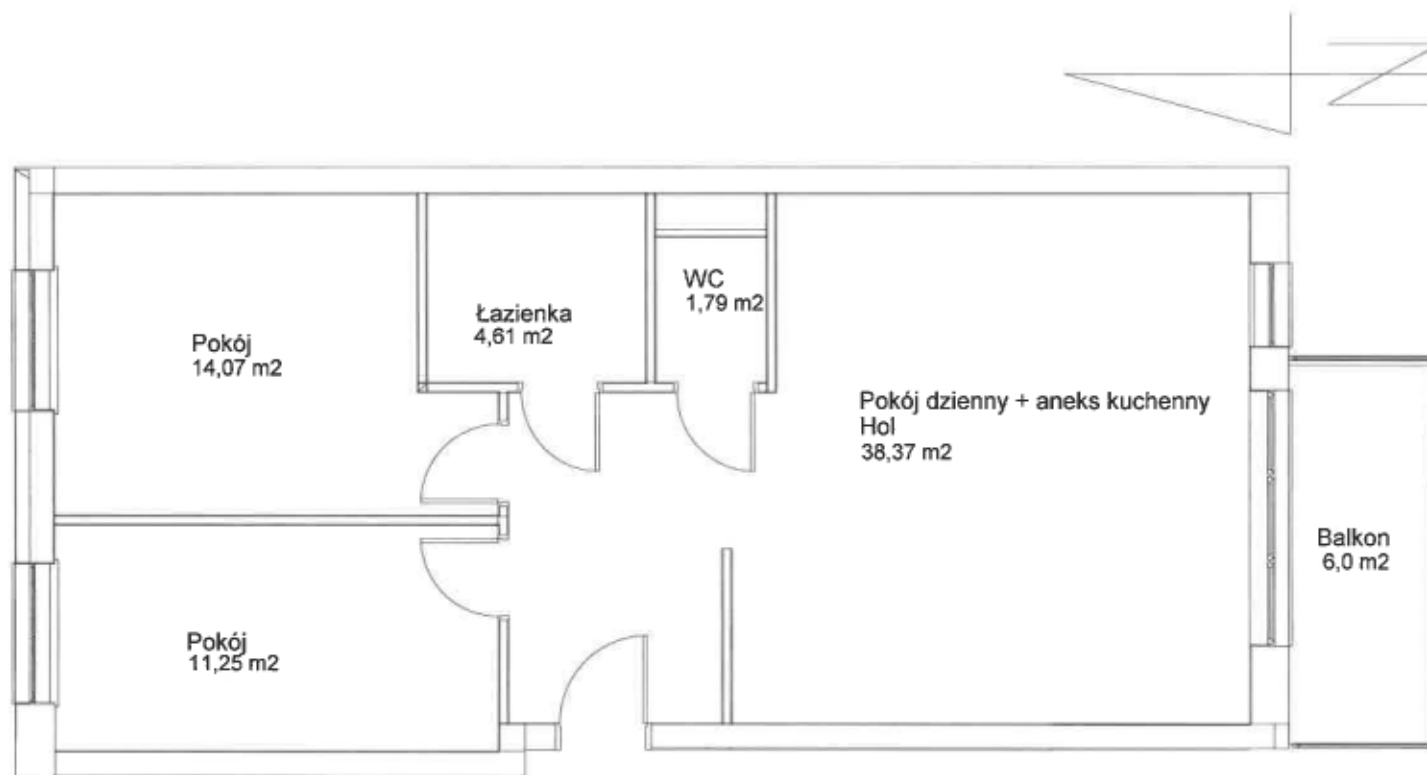

KLATKA IV
PIĘTRO III

ZESTAWIENIE POWIERZCHNI MIESZKANIA:

B3 - MIESZKANIE NR 53		m ²
Pokój dzienny + aneks kuchenny		38,37
Hol		11,25
Pokój		14,07
Łazienka		4,61
WC		1,79
RAZEM:		70,09

WYKONAWCA PRAC GEODEZYJNYCH:

PUG-K "GEA" S.C.
ul. LEGIONÓW 18
97-200 TOMASZÓW MAZOWIECKI
tel. 44 7244043, 605995395

PUG-K „GEA” s.c.
97-200 Tomaszów Maz.
ul. Legionów 18, tel. 44 724-40-43
NIP 773-000-88-80 Reg.590002298

GEODETA UPRAWNIONY

inż. Lech Rutkowski
Nr uprawnień zawodowych 7312

22.05.2023 r.

Pomiar pomieszczeń wykonano za pomocą dalmierza laserowego Leica.
Obliczenie powierzchni wykonano w programie MikroMap.
Powierzchnia użytkowa lokalu jest określona na podstawie normy PN-ISO 9836:1997.