


PROTOKÓŁ POMIARU POWIERZCHNI UŻYTKOWEJ LOKALU MIESZKALNEGO
m. Tomaszów Mazowiecki, ul. Rolna - LOKAL NR 50 (BUDYNEK NR 3)

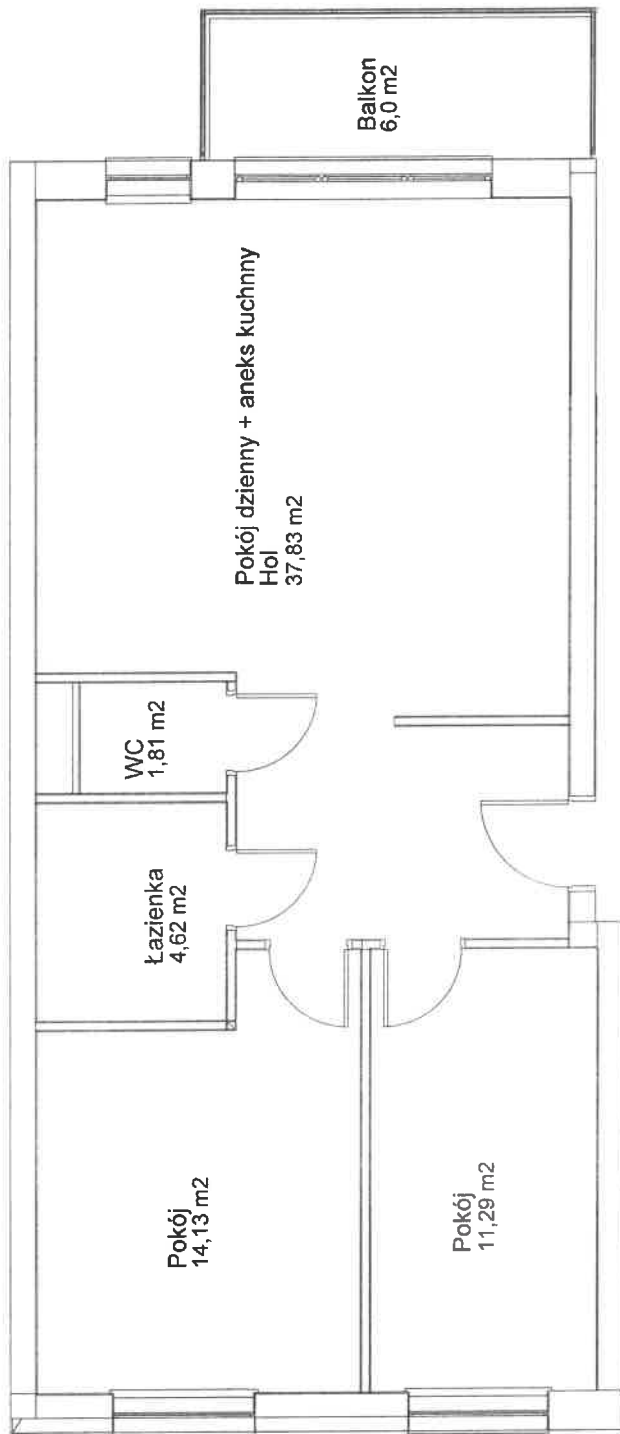

KLATKA IV
PIĘTRO II

ZESTAWIENIE POWIERZCHNI MIESZKANIA:

B3 - MIESZKANIE NR 50		m ²
Pokój dzienny + aneks kuchenny		37,83
Hol		11,29
Pokój		14,13
Łazienka		4,62
WC		1,81
RAZEM:		69,68

WYKONAWCA PRAC GEODEZYJNYCH:

PUG-K "GEA" S.C.
ul. LEGIONÓW 18
97-200 TOMASZÓW MAZOWIECKI
tel. 44 7244043, 605995395

PUG-K „GEA” S.C.

97-200 Tomaszów Maz.
 ul. Legionów 18, tel. 44 724-40-43
 NIP 773-000-88-80 Reg.590002298

GEODETA UPRAWNIONY

inż. Lech Rutkowski
 Nr uprawnień zawodowych 7312

22.05.2023 r.

Pomiar pomieszczeń wykonano za pomocą dalmierza laserowego Leica.
 Obliczenie powierzchni wykonano w programie MikroMap.
 Powierzchnia użytkowa lokalu jest określona na podstawie normy PN-ISO 9836:1997.