

# RZUT MIESZKANIA M22



**LOKALIZACJA W BUDYNKU B1**



**LOKAL MIESZKALNY M22, 1. PIĘTRO**


**ZESTAWIENIE POWIERZCHNI MIESZKANIA**

Pokój z aneksem kuch.	27,71
Pokój	14,22
Łazienka	6,04
Hol	7,93
PUM	55,90 m <sup>2</sup>


1. Wymiary pomieszczeń, lokalizacje przyborów sanitarnych itp. podano zgodnie z projektem budowlanym. Mogą wystąpić niewielkie różnice wymiarów i usytuowania elementów powstałe w trakcie realizacji prac budowlanych.
2. Powierzchnia użytkowa lokalu jest określona na podstawie normy PN-ISO 9836:2015.
3. Przedstawiona na rzucie aranżacja mieszkania oraz wizualizacja budynku mają charakter poglądowy i nie stanowią oferty w rozumieniu przepisów kodeksu cywilnego.



www.ezbud.pl  
e-mail: mieszkania@ezbud.pl  
tel. 609-700-656, 607-777-430

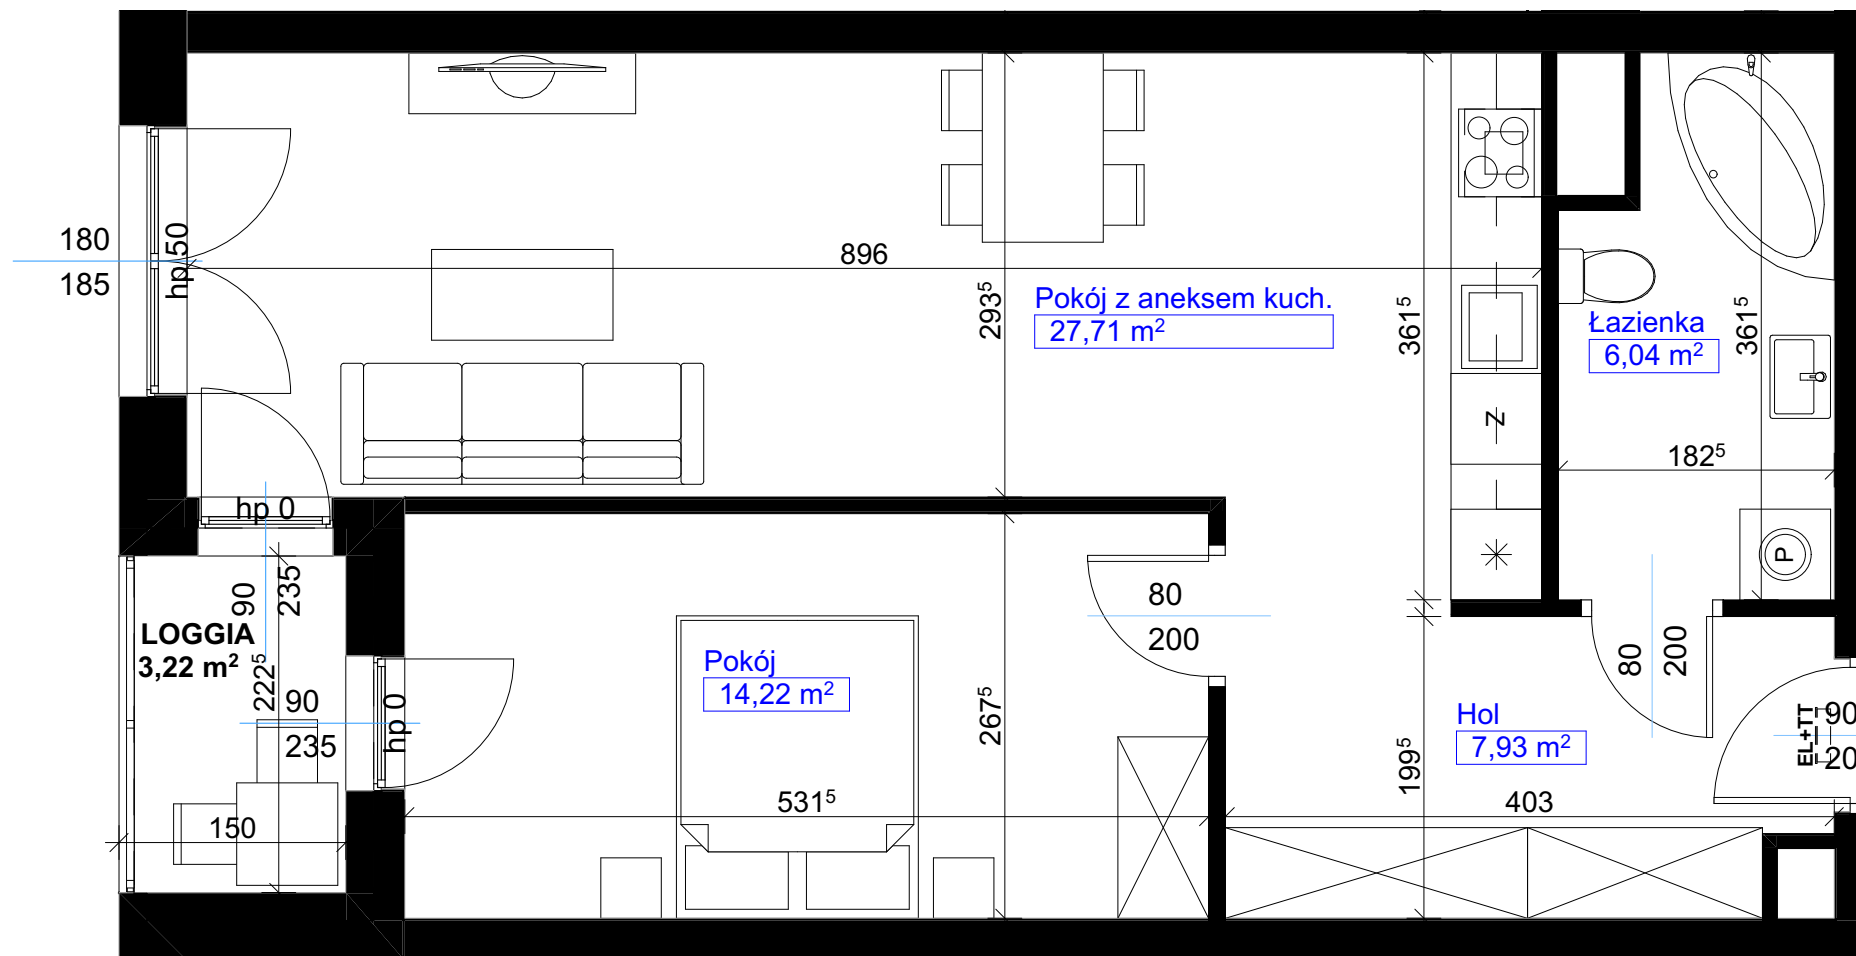

N

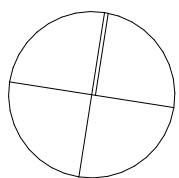

SKALA 1:50