



# RZUT MIESZKANIA M37

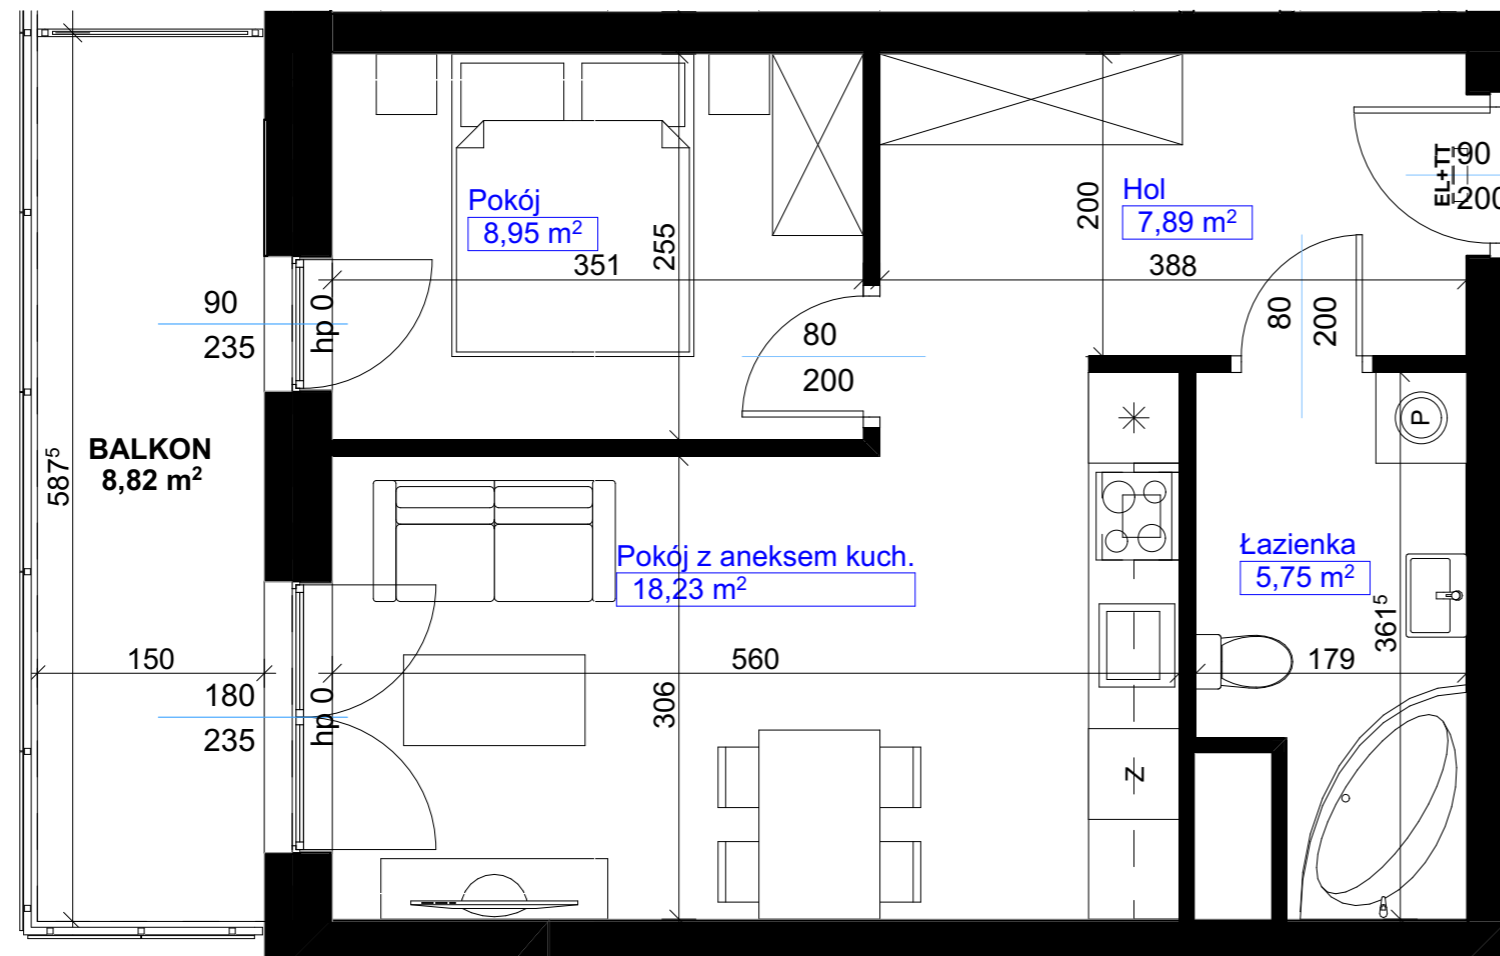

**LOKALIZACJA W BUDYNKU B1**

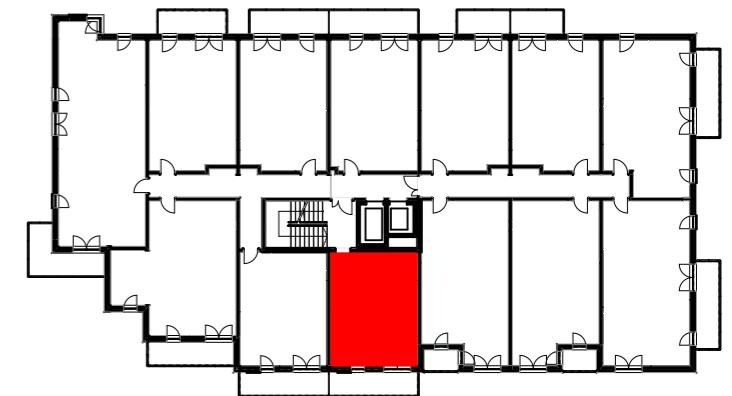


**LOKAL MIESZKALNY M37, 2. PIĘTRO**

**ZESTAWIENIE POWIERZCHNI MIESZKANIA**

Pokój z aneksem kuch.	18,23
Pokój	8,95
Łazienka	5,75
Hol	7,89
PUM	40,82 m <sup>2</sup>

1. Wymiary pomieszczeń, lokalizacje przyborów sanitarnych itp. podano zgodnie z projektem budowlanym. Mogą wystąpić niewielkie różnice wymiarów i usytuowania elementów powstałe w trakcie realizacji prac budowlanych.
2. Powierzchnia użytkowa lokalu jest określona na podstawie normy PN-ISO 9836:2015.
3. Przedstawiona na rzucie aranżacja mieszkania oraz wizualizacja budynku mają charakter poglądowy i nie stanowią oferty w rozumieniu przepisów kodeksu cywilnego.

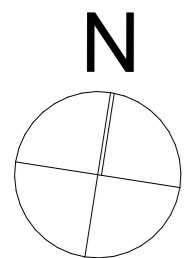

**SKALA 1:50**