


RZUT MIESZKANIA M43



LOKALIZACJA W BUDYNKU B1

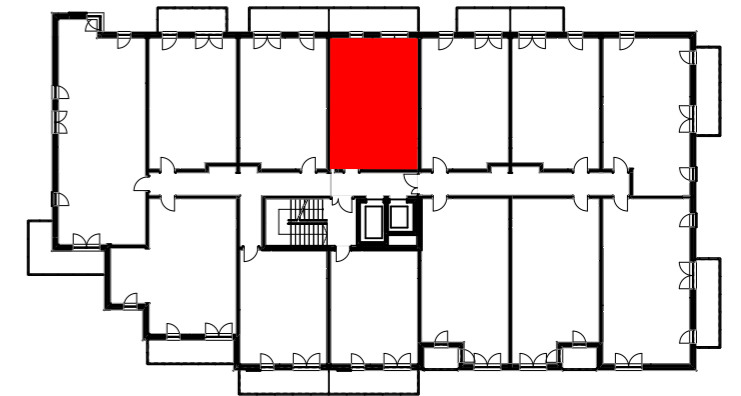

LOKAL MIESZKALNY M43, 3. PIĘTRO


ZESTAWIENIE POWIERZCHNI MIESZKANIA

| | |
|-----------------------|----------------------|
| Pokój z aneksem kuch. | 20,51 |
| Pokój | 12,38 |
| Łazienka | 6,09 |
| Hol | 7,83 |
| PUM | 46,81 m ² |


1. Wymiary pomieszczeń, lokalizacje przyborów sanitarnych itp. podano zgodnie z projektem budowlanym. Mogą wystąpić niewielkie różnice wymiarów i usytuowania elementów powstałe w trakcie realizacji prac budowlanych.
2. Powierzchnia użytkowa lokalu jest określona na podstawie normy PN-ISO 9836:2015.
3. Przedstawiona na rzucie aranżacja mieszkania oraz wizualizacja budynku mają charakter poglądowy i nie stanowią oferty w rozumieniu przepisów kodeksu cywilnego.



www.ezbud.pl
e-mail: mieszkania@ezbud.pl
tel. 609-700-656, 607-777-430

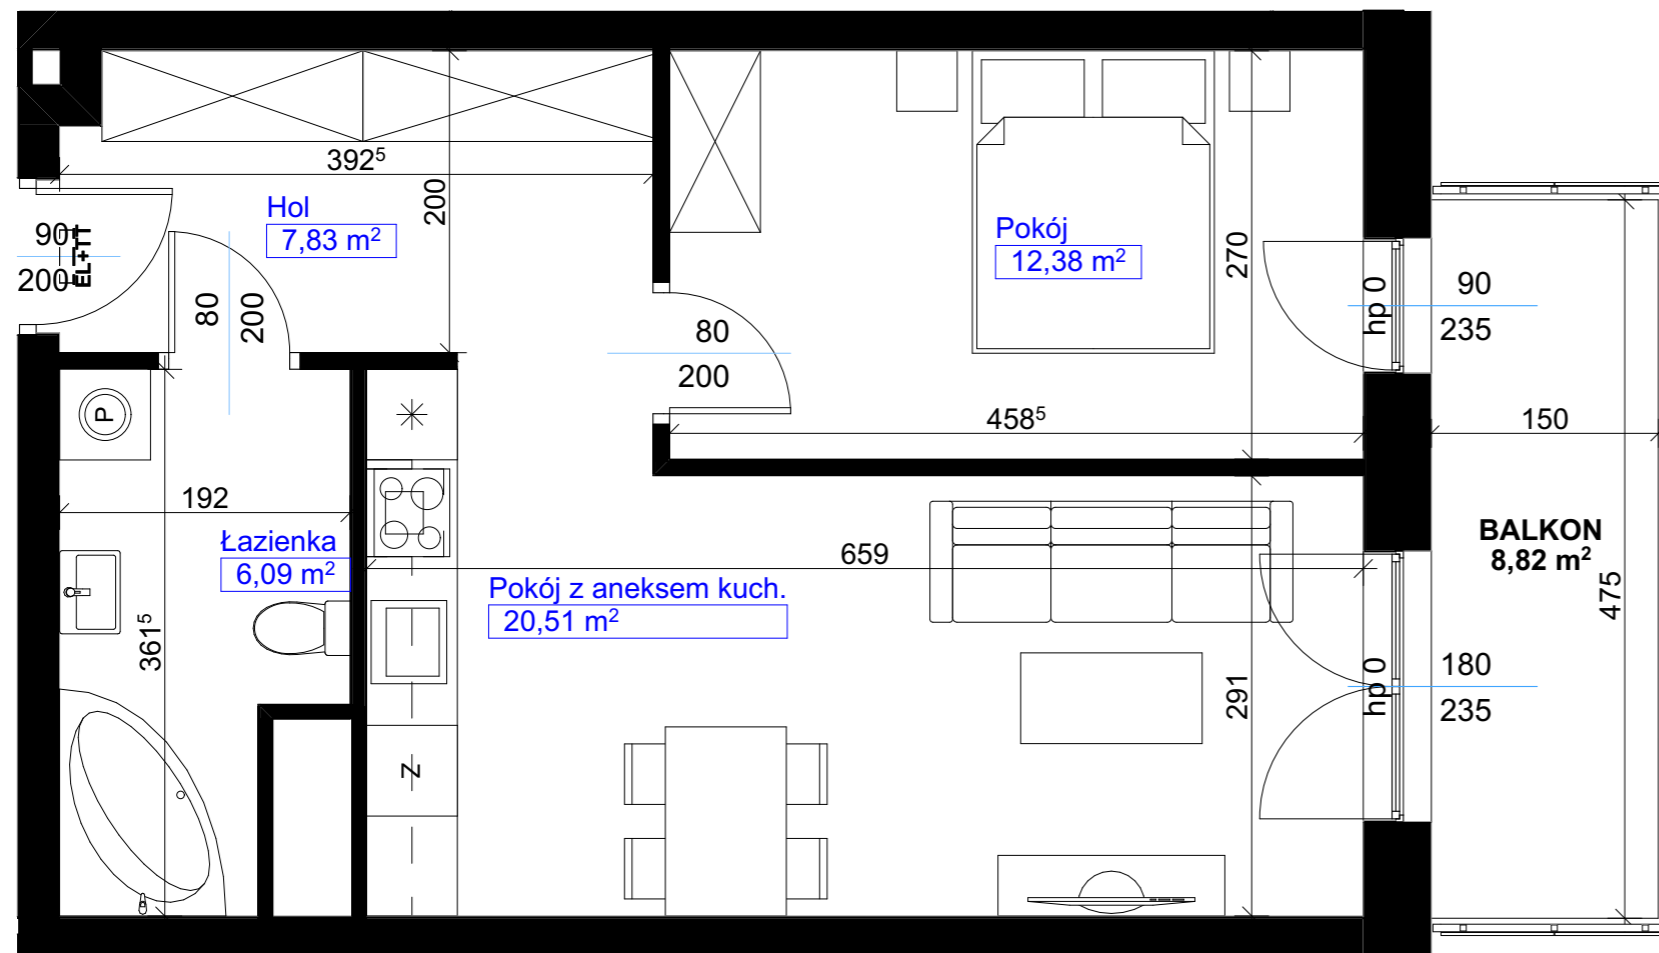

N

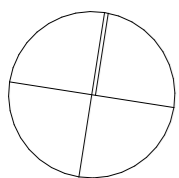

SKALA 1:50