


RZUT MIESZKANIA M63




LOKALIZACJA W BUDYNKU B1

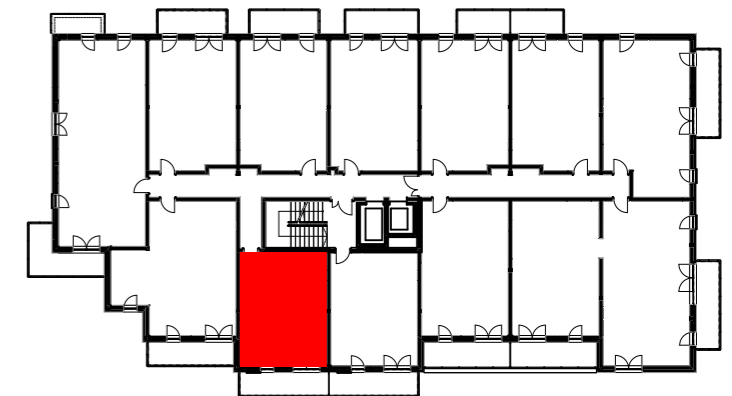


LOKAL MIESZKALNY M63, 5. PIĘTRO

ZESTAWIENIE POWIERZCHNI MIESZKANIA

Pokój z aneksem kuch.	18,23
Pokój	8,95
Łazienka	5,69
Hol	7,89
PUM	40,76 m ²

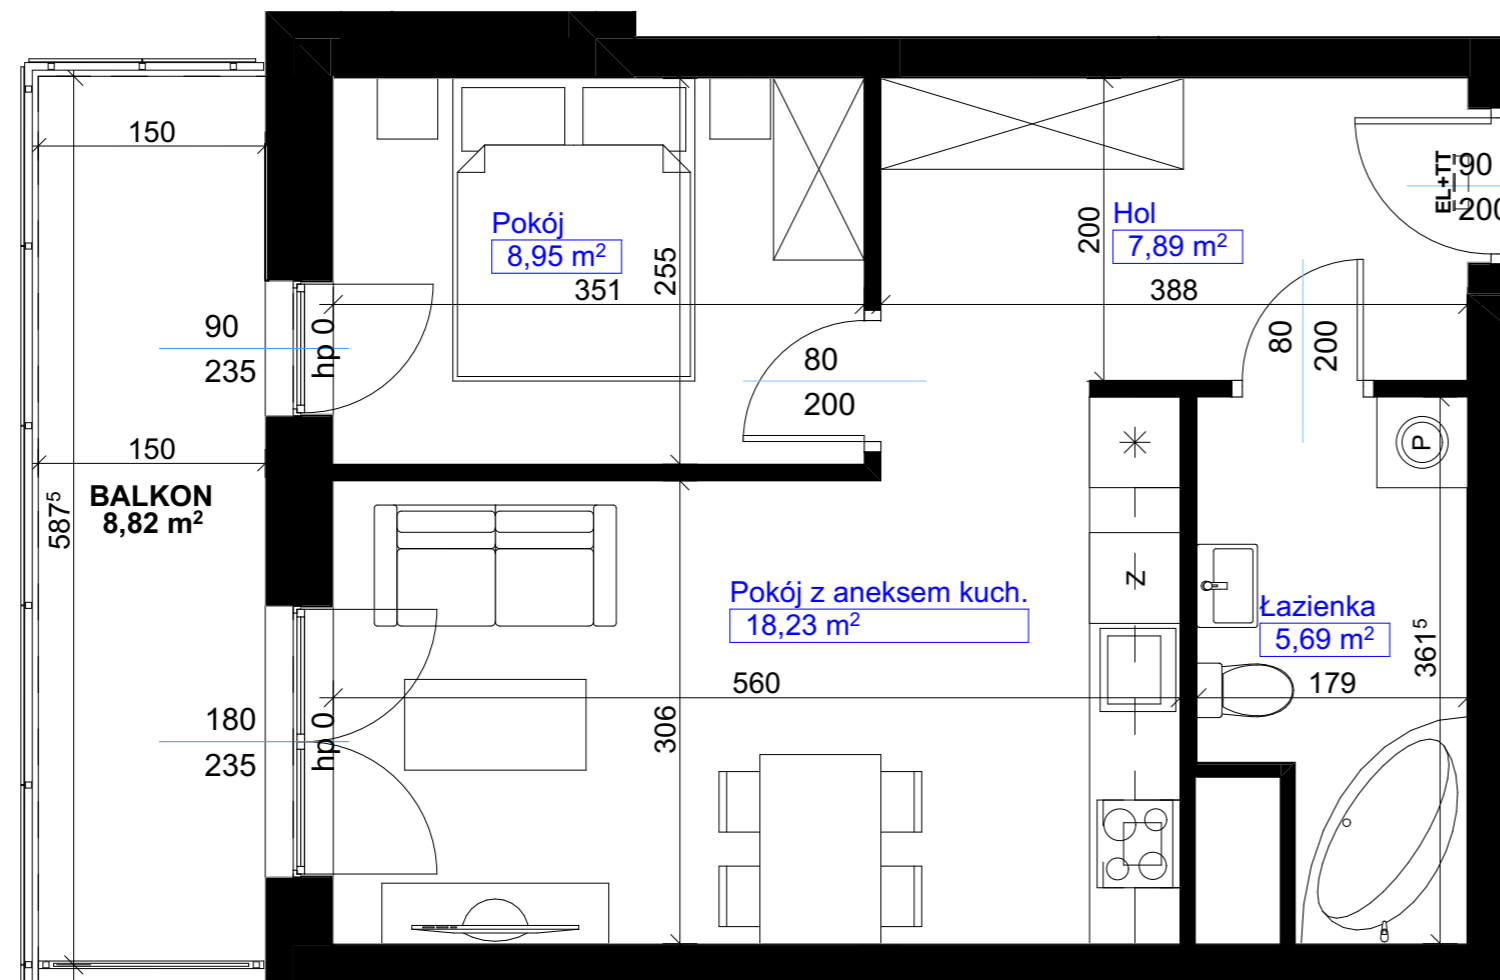

N

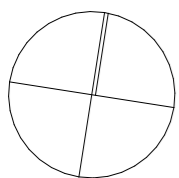

SKALA 1:50

1. Wymiary pomieszczeń, lokalizacje przyborów sanitarnych itp. podano zgodnie z projektem budowlanym. Mogą wystąpić niewielkie różnice wymiarów i usytuowania elementów powstałe w trakcie realizacji prac budowlanych.
2. Powierzchnia użytkowa lokalu jest określona na podstawie normy PN-ISO 9836:2015.
3. Przedstawiona na rzucie aranżacja mieszkania oraz wizualizacja budynku mają charakter poglądowy i nie stanowią oferty w rozumieniu przepisów kodeksu cywilnego.



www.ezbud.pl
 e-mail: mieszkania@ezbud.pl
 tel. 609-700-656, 607-777-430