


RZUT MIESZKANIA M84



LOKALIZACJA W BUDYNKU B1


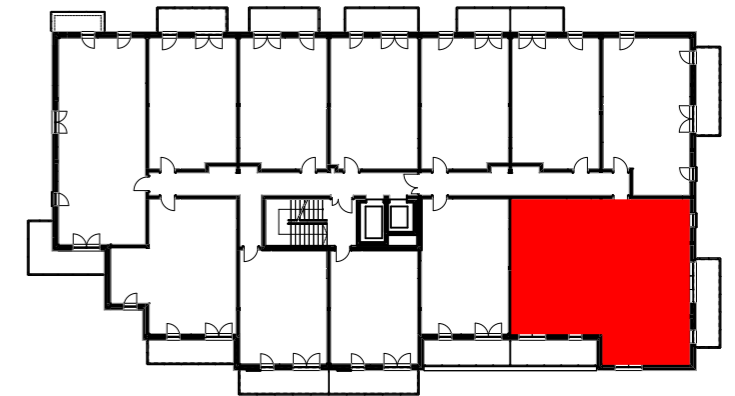


LOKAL MIESZKALNY M84, 6. PIĘTRO

ZESTAWIENIE POWIERZCHNI MIESZKANIA

Pokój z aneksem kuch.	40,09
Pokój	17,16
Pokój	13,84
Pokój	14,29
Łazienka	7,22
Łazienka	4,62
Pralnia	2,37
Hol	5,56
Hol	3,15
PUM	108,30 m²

1. Wymiary pomieszczeń, lokalizacje przyborów sanitarnych itp. podano zgodnie z projektem budowlanym. Mogą wystąpić niewielkie różnice wymiarów i usytuowania elementów powstałe w trakcie realizacji prac budowlanych.
2. Powierzchnia użytkowa lokalu jest określona na podstawie normy PN-ISO 9836:2015.
3. Przedstawiona na rzucie aranżacja mieszkania oraz wizualizacja budynku mają charakter poglądowy i nie stanowią oferty w rozumieniu przepisów kodeksu cywilnego.

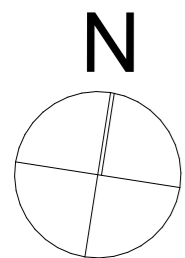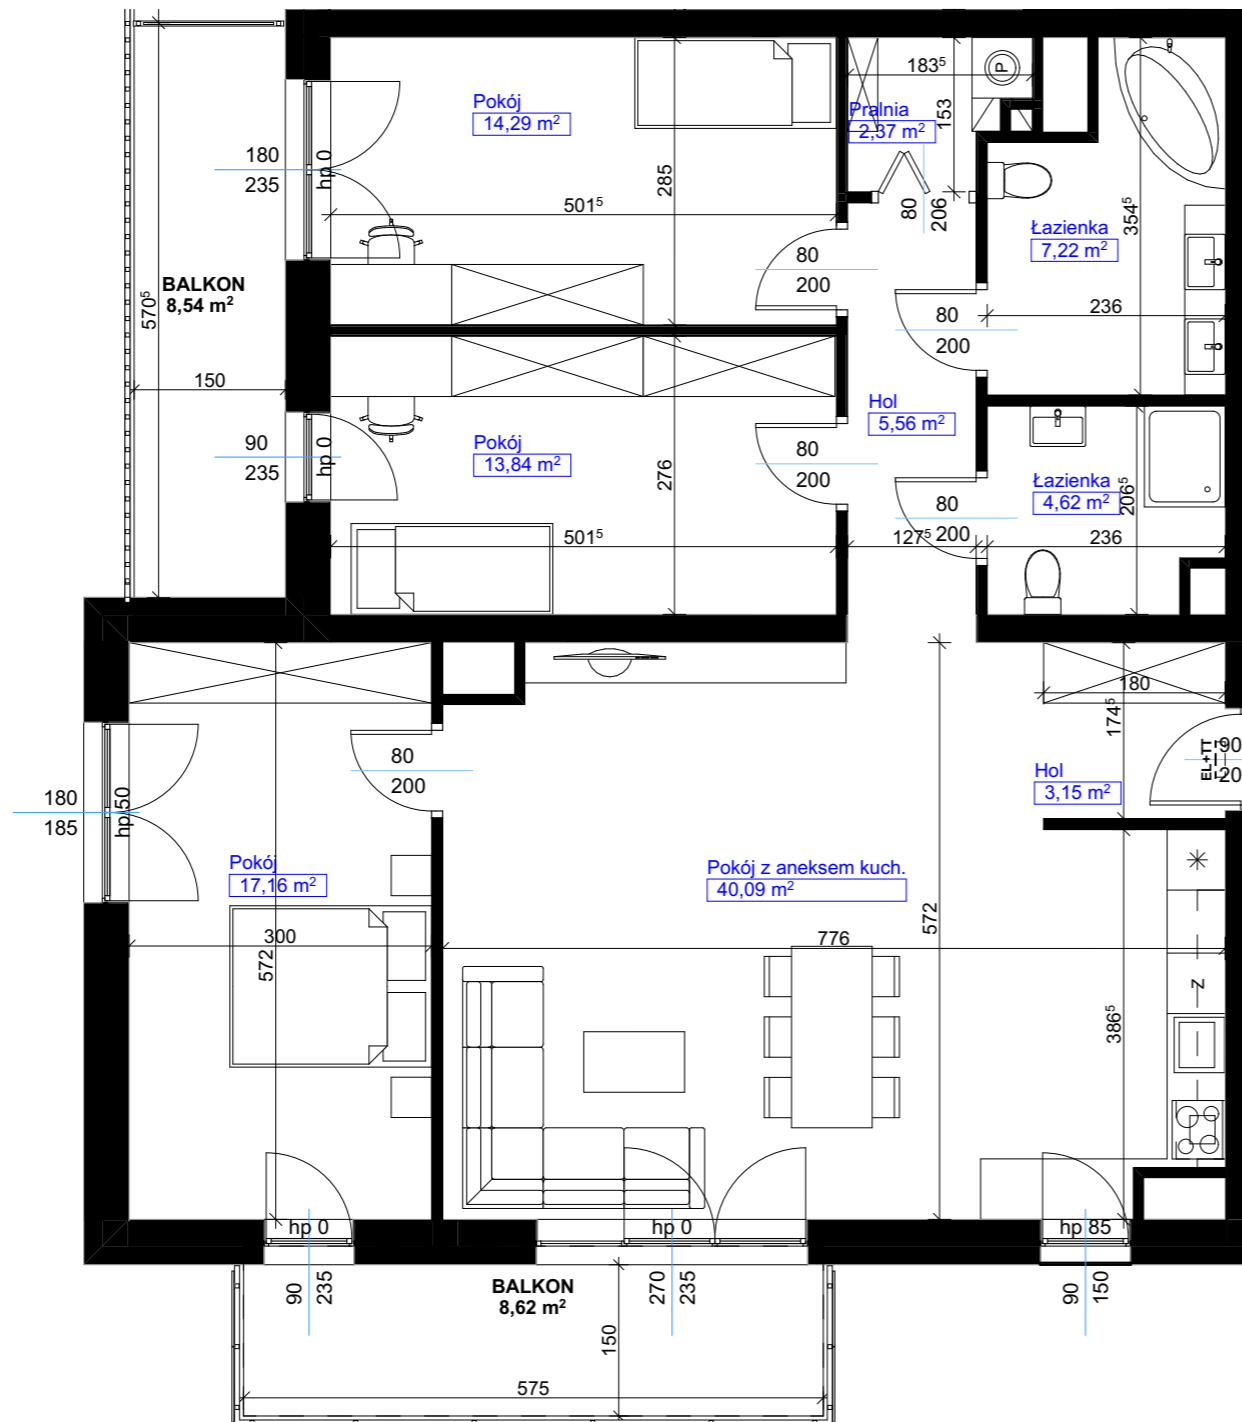

SKALA 1:75