



# RZUT MIESZKANIA M86

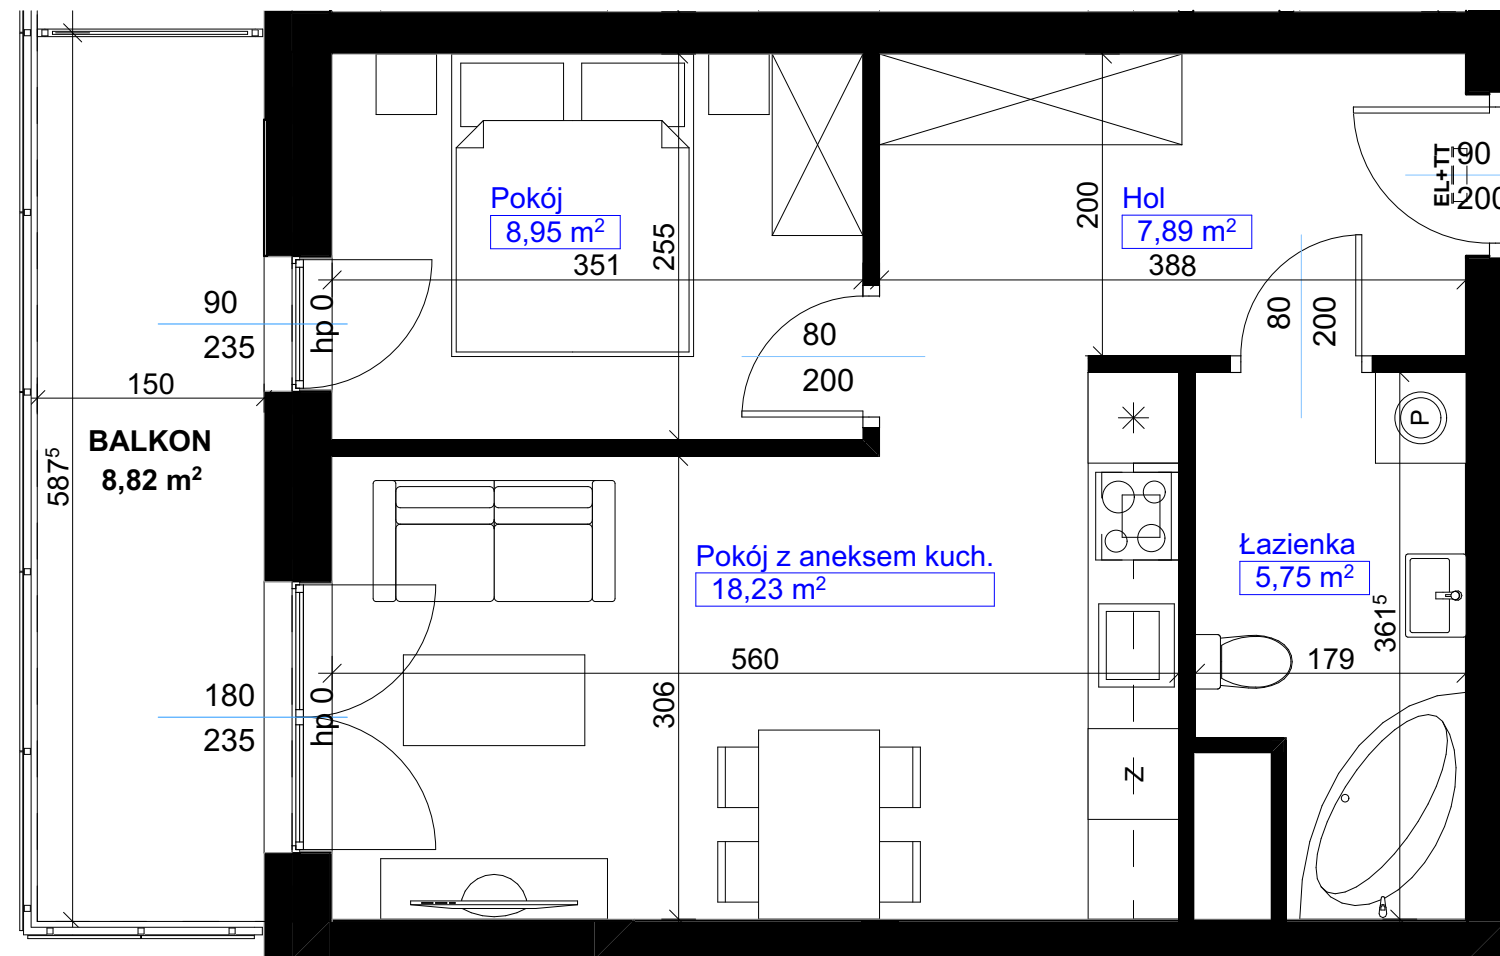

**LOKALIZACJA W BUDYNKU B1**

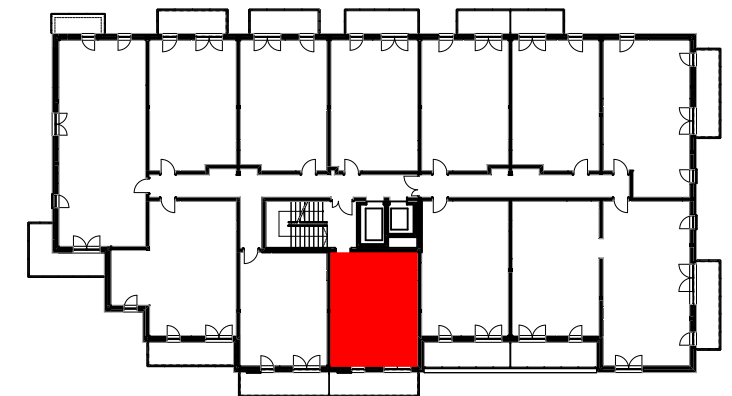


**LOKAL MIESZKALNY M86, 6. PIĘTRO**

**ZESTAWIENIE POWIERZCHNI MIESZKANIA**

|                       |                      |
|-----------------------|----------------------|
| Pokój z aneksem kuch. | 18,23                |
| Pokój                 | 8,95                 |
| Łazienka              | 5,75                 |
| Hol                   | 7,89                 |
| PUM                   | 40,82 m <sup>2</sup> |

1. Wymiary pomieszczeń, lokalizacje przyborów sanitarnych itp. podano zgodnie z projektem budowlanym. Mogą wystąpić niewielkie różnice wymiarów i usytuowania elementów powstałe w trakcie realizacji prac budowlanych.
2. Powierzchnia użytkowa lokalu jest określona na podstawie normy PN-ISO 9836:2015.
3. Przedstawiona na rzucie aranżacja mieszkania oraz wizualizacja budynku mają charakter poglądowy i nie stanowią oferty w rozumieniu przepisów kodeksu cywilnego.

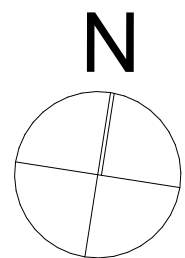

**SKALA 1:50**