


Tomaszów Mazowiecki ul. N.Barlickiego 6A
BUDYNEK NR 2

RZUT MIESZKANIA nr 11, PIĘTRO III

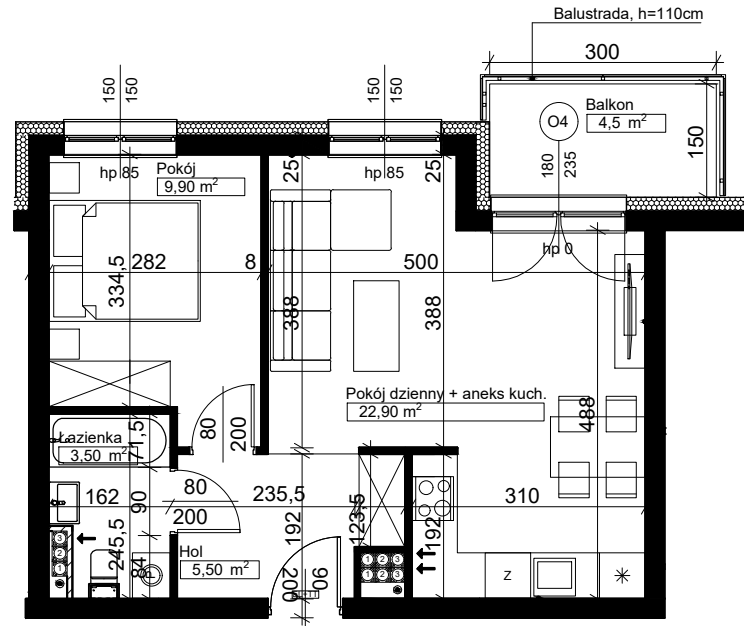

SKALA 1:100



LOKALIZACJA W BUDYNKU



ZESTAWIENIE POWIERZCHNI MIESZKANIA:

B1 - MIESZKANIE NR 11 - POW. 41,80m2

Hol	5,50
Łazienka	3,50
Pokój	9,90
Pokój dzienny z aneksem kuchennym	22,90
PUM	41,80 m2
Balkon	4,5 m2

- Wymiary pomieszczeń podane w stanie surowym, lokalizacje przyborów sanitarnych itp. podano zgodnie z projektem budowlanym. Mogą wystąpić niewielkie różnice wymiarów i usytuowania elementów powstałe w trakcie realizacji prac budowlanych.
- Powierzchnia użytkowa lokalu jest określona na podstawie normy PN-ISO 9836:2015.

www.ezbud.pl
e-mail: mieszkania@ezbud.pl
tel. 609-700-656 lub 607-777-430