



Tomaszów Mazowiecki ul. N.Barlickiego 6
BUDYNEK NR 1

RZUT MIESZKANIA nr 19 PIĘTRO III

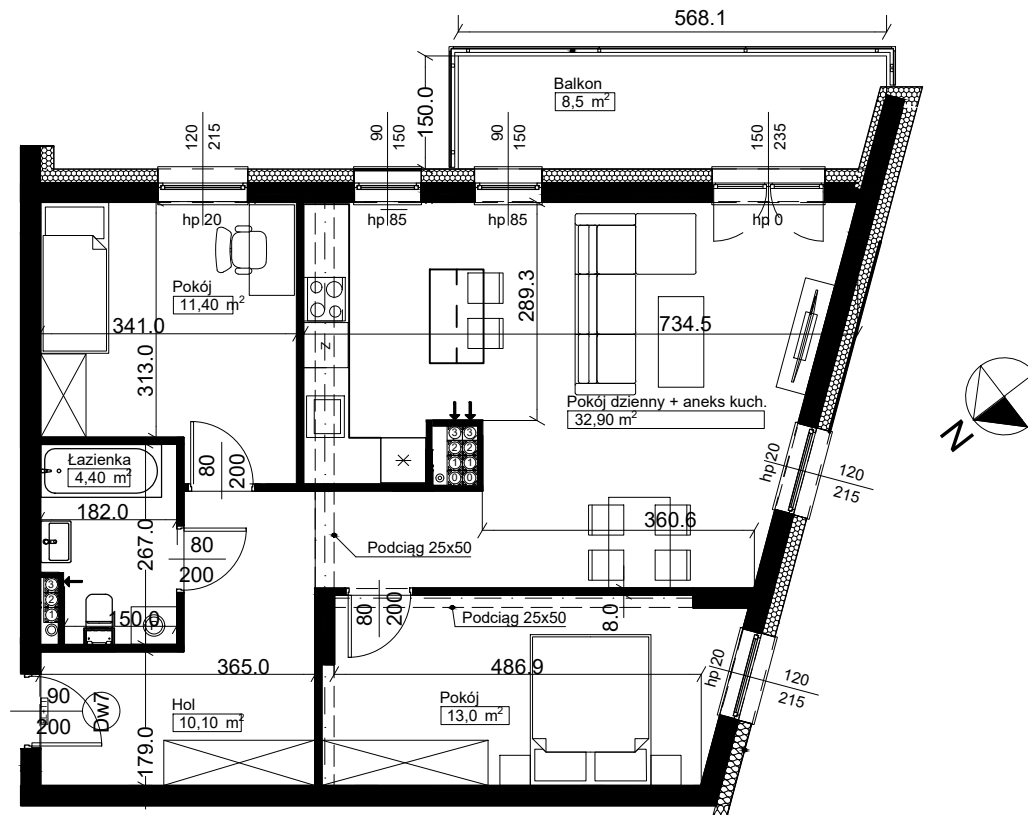

SKALA 1:100

 

LOKALIZACJA W BUDYNKU



ZESTAWIENIE POWIERZCHNI MIESZKANIA:

B1 - MIESZKANIE NR 19 - POW. 71,80 m²

Hol	10,10
Łazienka	4,40
Pokój	11,40
Pokój	13,00
Pokój dzienny z aneksem kuchennym	32,90
PUM	71,80 m²
Balkon	8,5 m ²

1. Wymiary pomieszczeń podano w stanie surowym, lokalizacje przyborów sanitarnych itp. podano zgodnie z projektem budowlanym. Mogą wystąpić niewielkie różnice wymiarów i usytuowania elementów powstałe w trakcie realizacji prac budowlanych.
2. Powierzchnia użytkownika lokalu jest określona na podstawie normy PN-ISO 9836:2015.

www.ezbud.pl
e-mail: mieszkania@ezbud.pl
tel. 609-700-656 lub 607-777-430