


Tomaszów Mazowiecki ul. N.Barlickiego 6
BUDYNEK NR 1

RZUT MIESZKANIA nr 23 PIĘTRO III

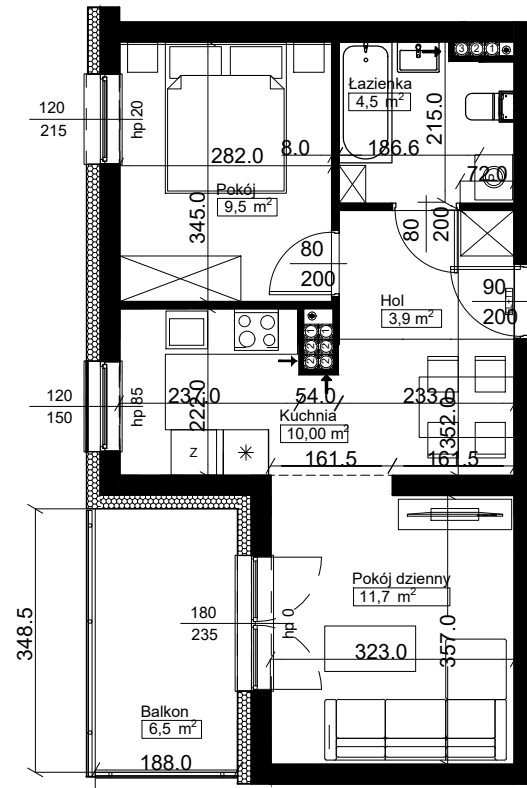

SKALA 1:100



LOKALIZACJA W BUDYNKU



ZESTAWIENIE POWIERZCHNI MIESZKANIA:

B1 - MIESZKANIE NR 23 - POW. 39,60 m²

Hol	3,90
Łazienka	4,50
Pokój	9,50
Pokój dzienny	11,70
Kuchnia	10,00
PUM	39,60 m²
Balkon	6,50 m ²

1. Wymiary pomieszczeń podano w stanie surowym, lokalizacje przyborów sanitarnych itp. podano zgodnie z projektem budowlanym. Mogą wystąpić niewielkie różnice wymiarów i usytuowania elementów powstałe w trakcie realizacji prac budowlanych.
2. Powierzchnia użytkowa lokalu jest określona na podstawie normy PN-ISO 9836:2015.

www.ezbud.pl
e-mail: mieszkania@ezbud.pl
tel. 609-700-656 lub 607-777-430