

RZUT MIESZKANIA M13

**TOMASZÓW MAZOWIECKI
UL. ROLNA 1/3A**




LOKALIZACJA W BUDYNKU



LOKAL MIESZKALNY M13, PIĘTRO 2

ZESTAWIENIE POWIERZCHNI MIESZKANIA

Pokój z aneksem kuch.	20,47 m ²
Pokój	10,95 m ²
Pokój	8,17 m ²
Hol	7,27 m ²
Łazienka	4,22 m ²
PUM	51,08 m²

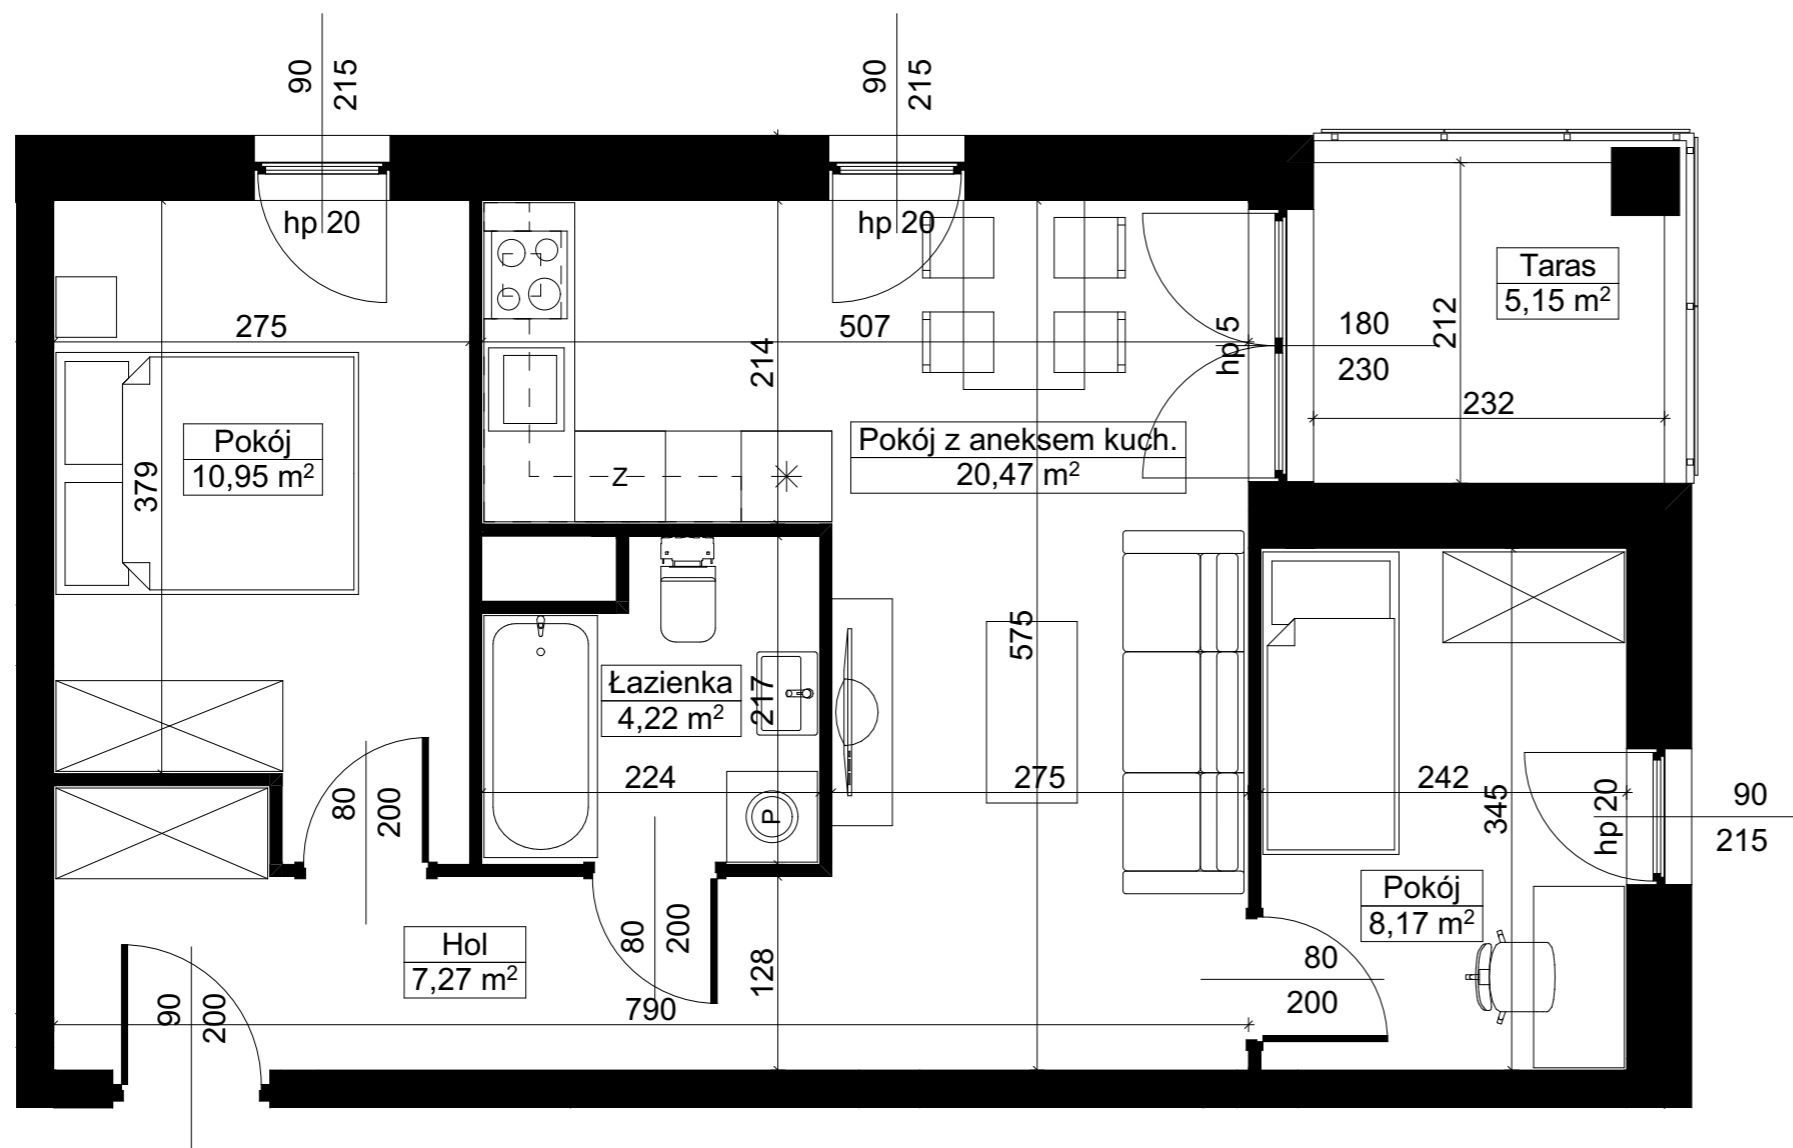

1. Wymiary pomieszczeń, lokalizacje przyborów sanitarnych itp. podano zgodnie z projektem budowlanym. Mogą wystąpić niewielkie różnice wymiarów i usytuowania elementów powstałe w trakcie realizacji prac budowlanych.
2. Powierzchnia użytkowa lokalu jest określona na podstawie normy PN-ISO 9836:2015.
3. Przedstawiona na rzucie aranżacja mieszkania oraz wizualizacja budynku mają charakter poglądowy i nie stanowią oferty w rozumieniu przepisów kodeksu cywilnego.



www.ezbud.pl
e-mail: mieszkania@ezbud.pl
tel. 609-700-656, 607-777-430

N
SKALA 1:50