


RZUT MIESZKANIA M3




LOKALIZACJA W BUDYNKU B1

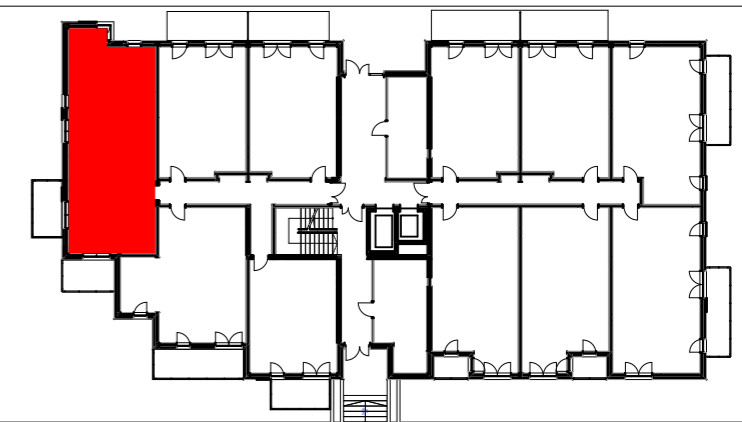


LOKAL MIESZKALNY M3, PARTER

ZESTAWIENIE POWIERZCHNI MIESZKANIA

Pokój z aneksem kuch.	22,76
Pokój	12,69
Pokój	14,45
Pokój	8,96
Łazienka	5,38
Hol	13,06
PUM	77,30 m²

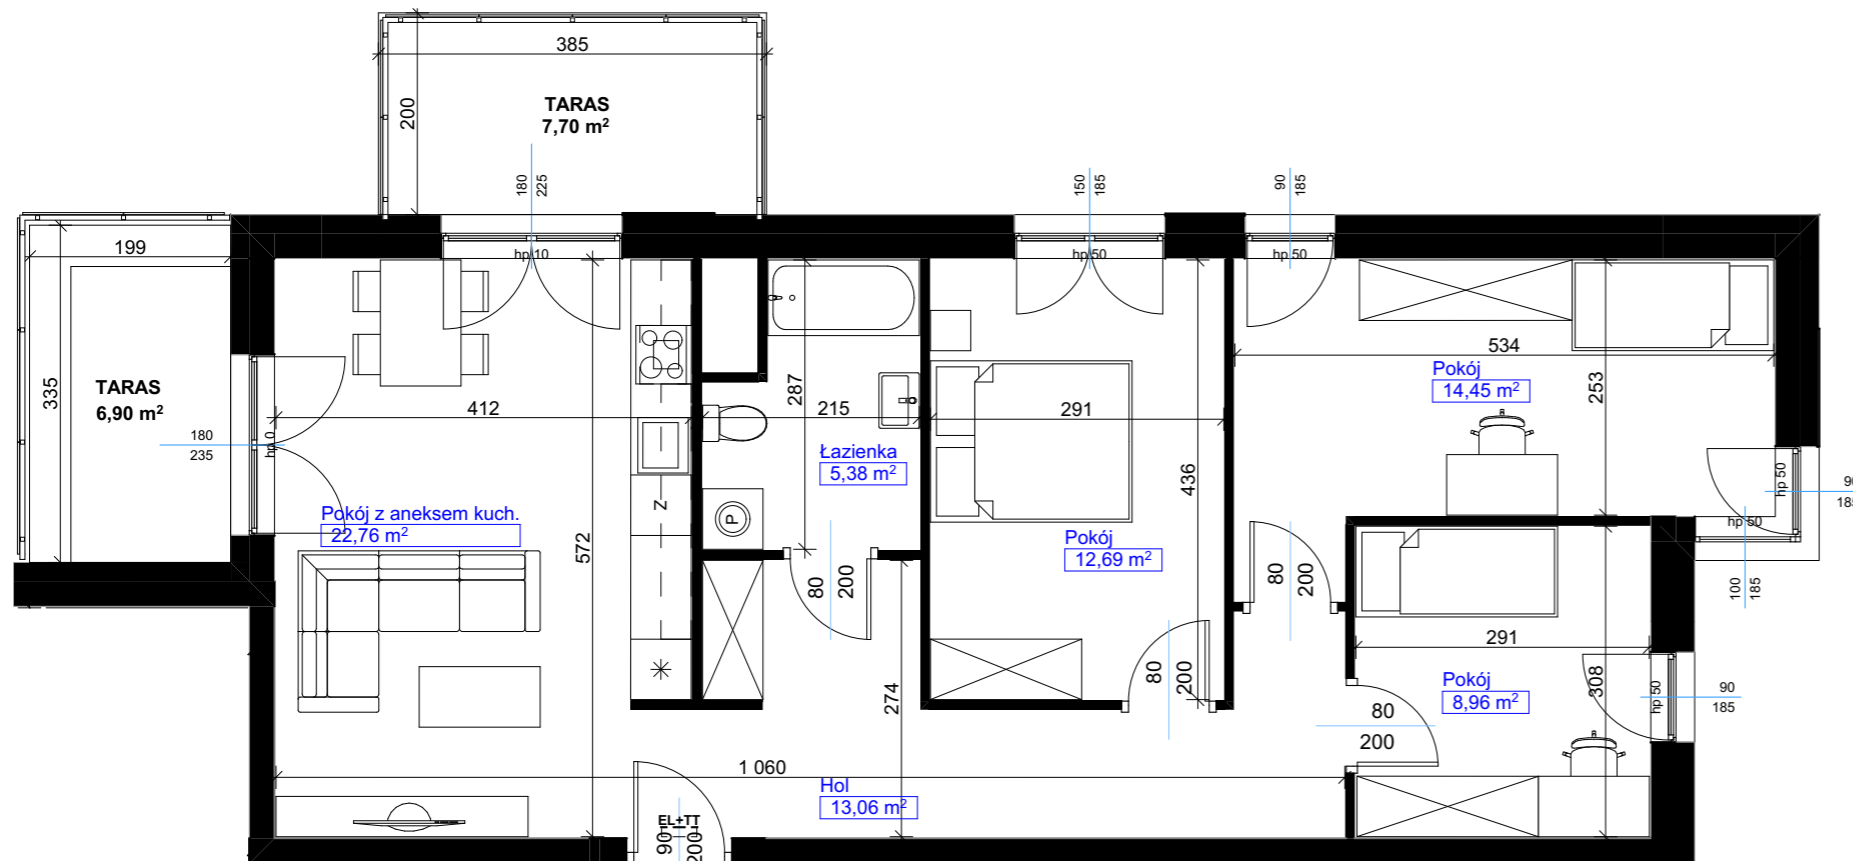

N

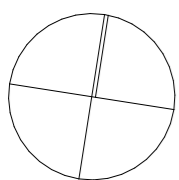

SKALA 1:75

1. Wymiary pomieszczeń, lokalizacje przyborów sanitarnych itp. podano zgodnie z projektem budowlanym. Mogą wystąpić niewielkie różnice wymiarów i usytuowania elementów powstałe w trakcie realizacji prac budowlanych.
2. Powierzchnia użytkowa lokalu jest określona na podstawie normy PN-ISO 9836:2015.
3. Przedstawiona na rzucie aranżacja mieszkania oraz wizualizacja budynku mają charakter poglądowy i nie stanowią oferty w rozumieniu przepisów kodeksu cywilnego.



e-mail: mieszkania@ezbud.pl
tel. 609-700-656, 607-777-430